


# KOORDINAČNÍ SITUACE, M 1:350

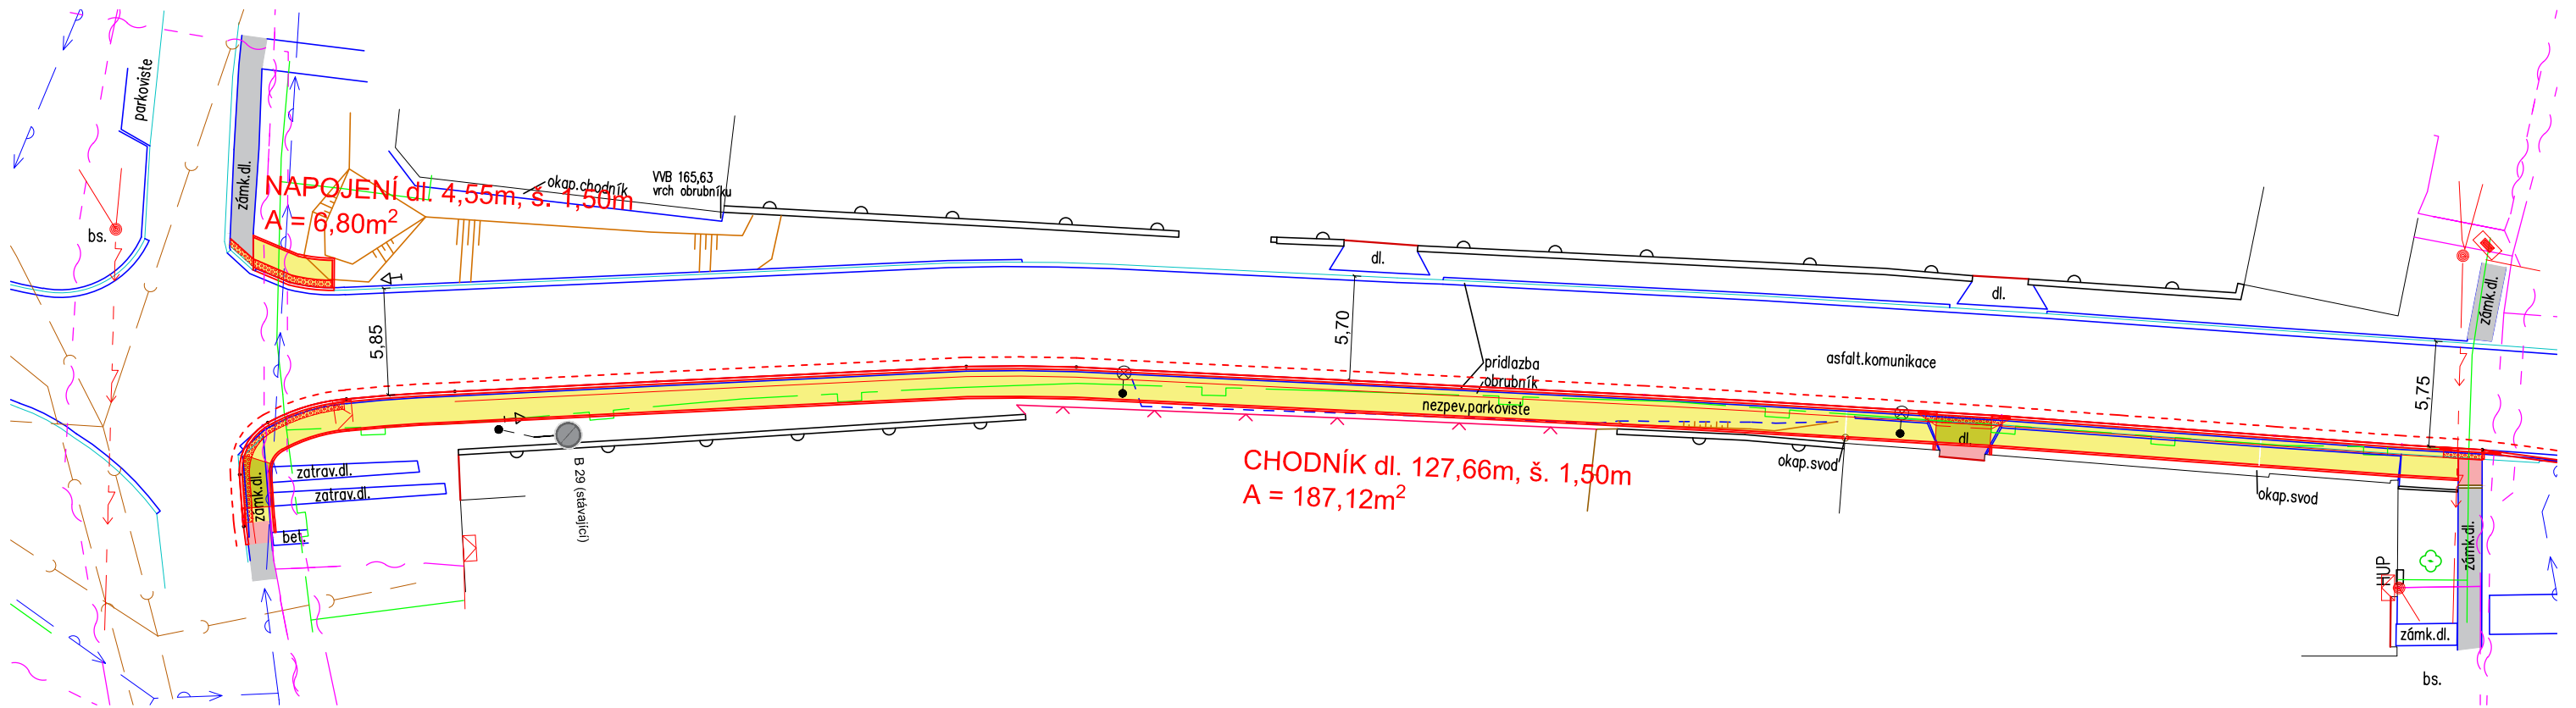


## LEGENDA SÍTÍ

- NN NADZEMNÍ
- SDĚLOVACÍ KABEL
- VODOVOD
- KANALIZACE
- PLYNOVOD

## LEGENDA POVRCHŮ

- CHODNÍK, betonová zámková dlažba tl. 60mm, šedá
- VAROVNÝ PÁS, dlažba tl. 60mm s hmatovou úpravou, červená
- VJEZD, betonová zámková dlažba tl. 80mm, šedá
- VAROVNÝ PÁS, dlažba tl. 80mm s hmatovou úpravou, červená
- STÁVAJÍCÍ CHODNÍKY
- PŘEDLÁŽDĚNÍ stávajícího chodníku pro plynulé napojení

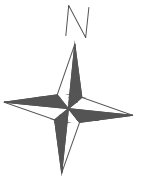

VYPRACOVAL A KRESLIL :		ZODP. PROJEKTANT :		Projekce DS s.r.o. Na Vyhoně 3223, 69501 Hodonín IČ : 028 464 71, tel. 724152275 e-mail: projekce.ds@email.cz
Bc. Petr Škrobáček	Hodonín	Ing. Štefančík Peter	Mikulčice	
STAVEBNÍ ÚŘAD :	Hodonín	MÍSTO STAVBY :	Mikulčice	
INVESTOR :	Obec Mikulčice, č.p. 245, 696 19 Mikulčice			
AKCE :	MIKULČICE - Prodloužení chodníku u stavebnin			STUPEŇ : DÚR+DSP
				DATUM : 07/2018
				FORMÁT : 2x A4
				MĚŘÍTKO : 1:350
PŘÍLOHA : KOORDINAČNÍ SITUACE				PŘÍLOHA č. PARÉ č.
				<b>C3.</b>