


ÚZEMNÍ STUDIE MIKULČICE - LOKALITA PODBŘEŽNÍK II

VÝSLEDNÝ NÁVRH

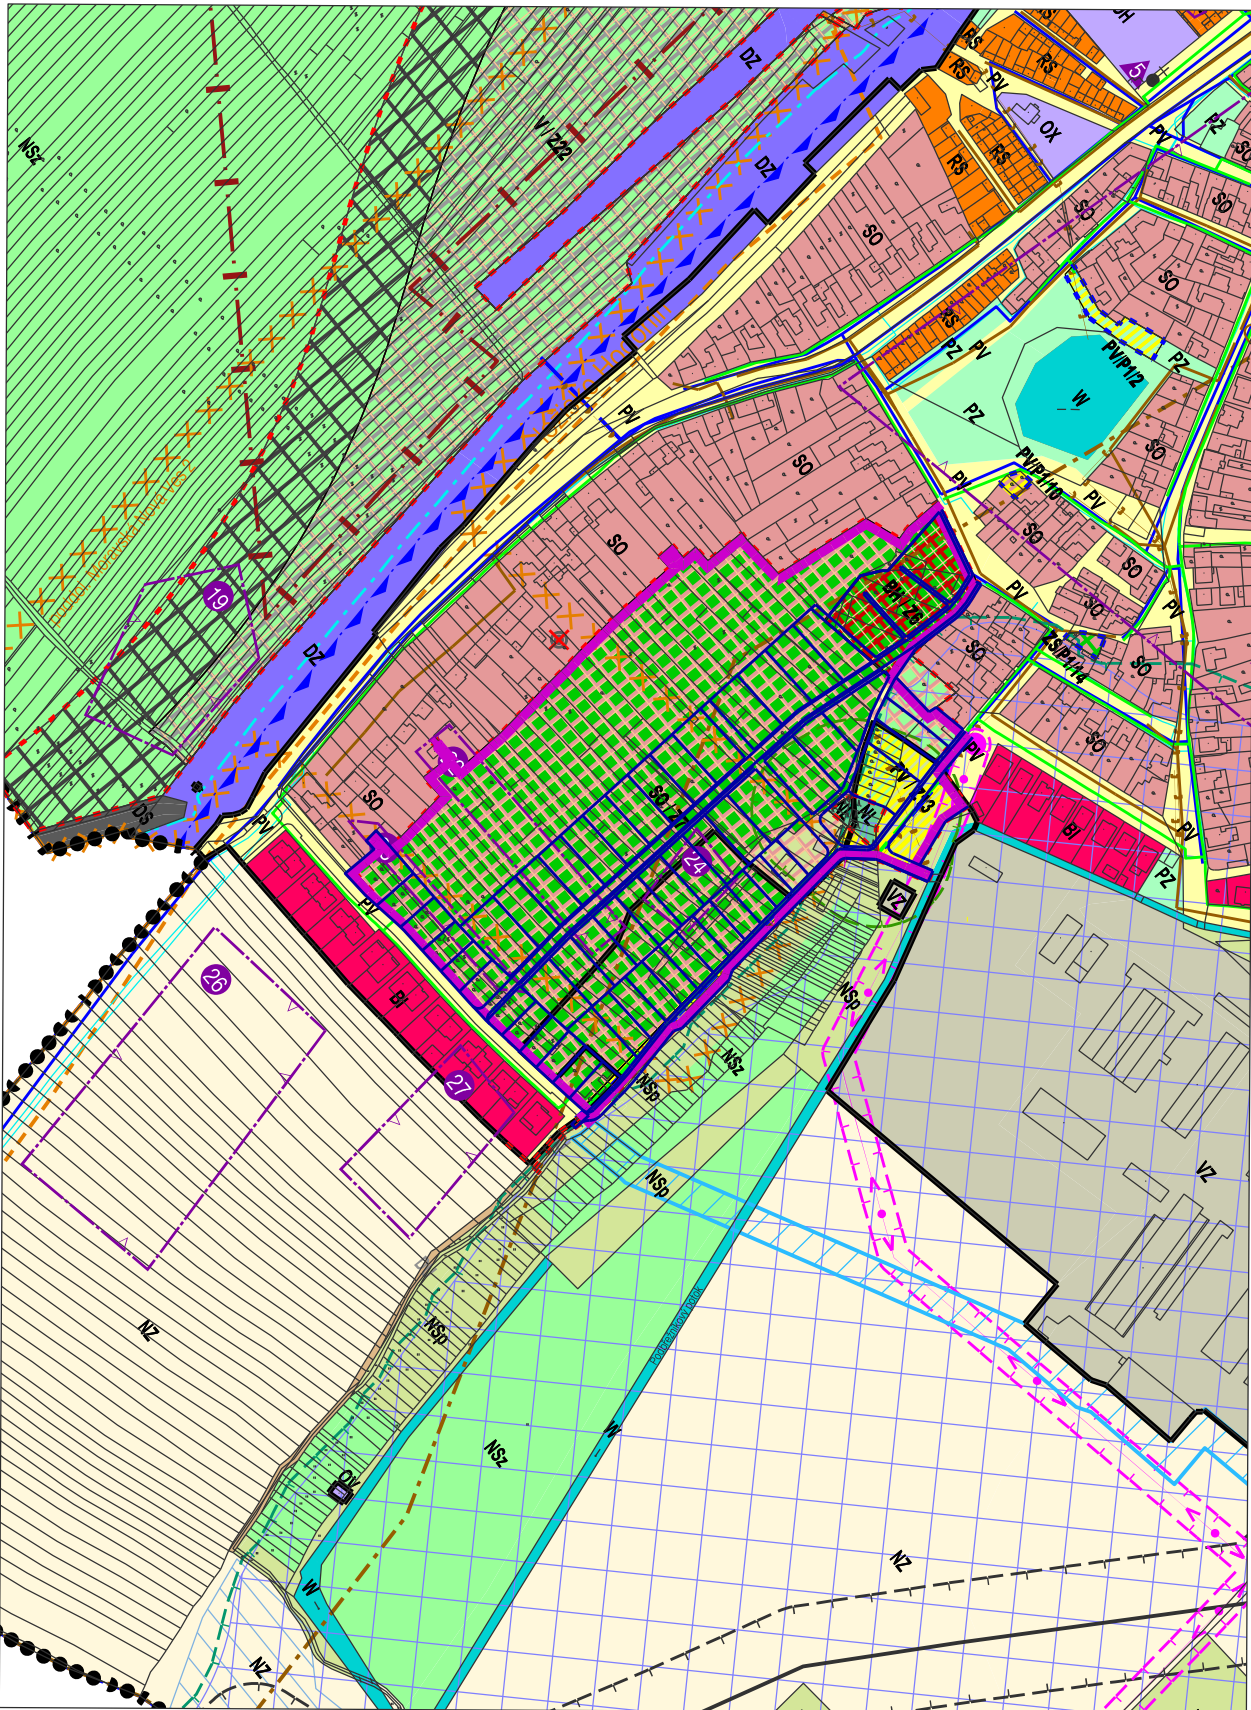

VYMEZENÍ ŘEŠENÉ PLOCHY		
STAV	NÁVRH	
		hranice řešeného území
PODMÍNKY PRO VYMEZENÍ A VYUŽITÍ POZEMKŮ		
		hranice nových pozemků
PODMÍNKY PRO UMÍSTĚNÍ A PROSTOROVÉ USPOŘÁDÁNÍ STAVEB		
		stavební čára
		stavební hranice

DETAIL KOORDINAČNÍHO VÝKRESU ÚZEMNÍHO PLÁNU

VÝKRES ŠIRŠÍCH VZTAHŮ



ÚZEMNÍ STUDIE MIKULČICE - PODBŘEŽNÍK II		VÝSLEDNÁ VARIANTA	
ZHOTOVITEL :		URBANISTICKÉ STŘEDISKO BRNO, SPOL S R.O.	
EVIDENČNÍ ČÍSLO :		223-001-036	
PROJEKTANTI :		ING. ARCH. EMIL NAVRÁTIL ING. PAVEL VESELÝ	1.
GRAF. PRÁCE :		HELENA BRYCHTOVÁ	
POŘIZOVATEL :		OBE CNÍ ÚŘAD MIKULČICE oprávněná osoba pořizovatele Bc. TOMÁŠ KONEČNÝ, IČ: 06255060	
MĚŘÍTKO :		1 : 1 000	
DATUM :		04 / 2023	
STUPEŇ DOKUMENTACE:		ÚZEMNÍ STUDIE	

Mapový podklad © ÚKM JMK - Polohopis informativního charakteru odvozen z katastrální mapy