


ÚZEMNÍ STUDIE MIKULČICE - LOKALITA PADĚLÍČKY II, PLOCHA Z2 A ÚR1

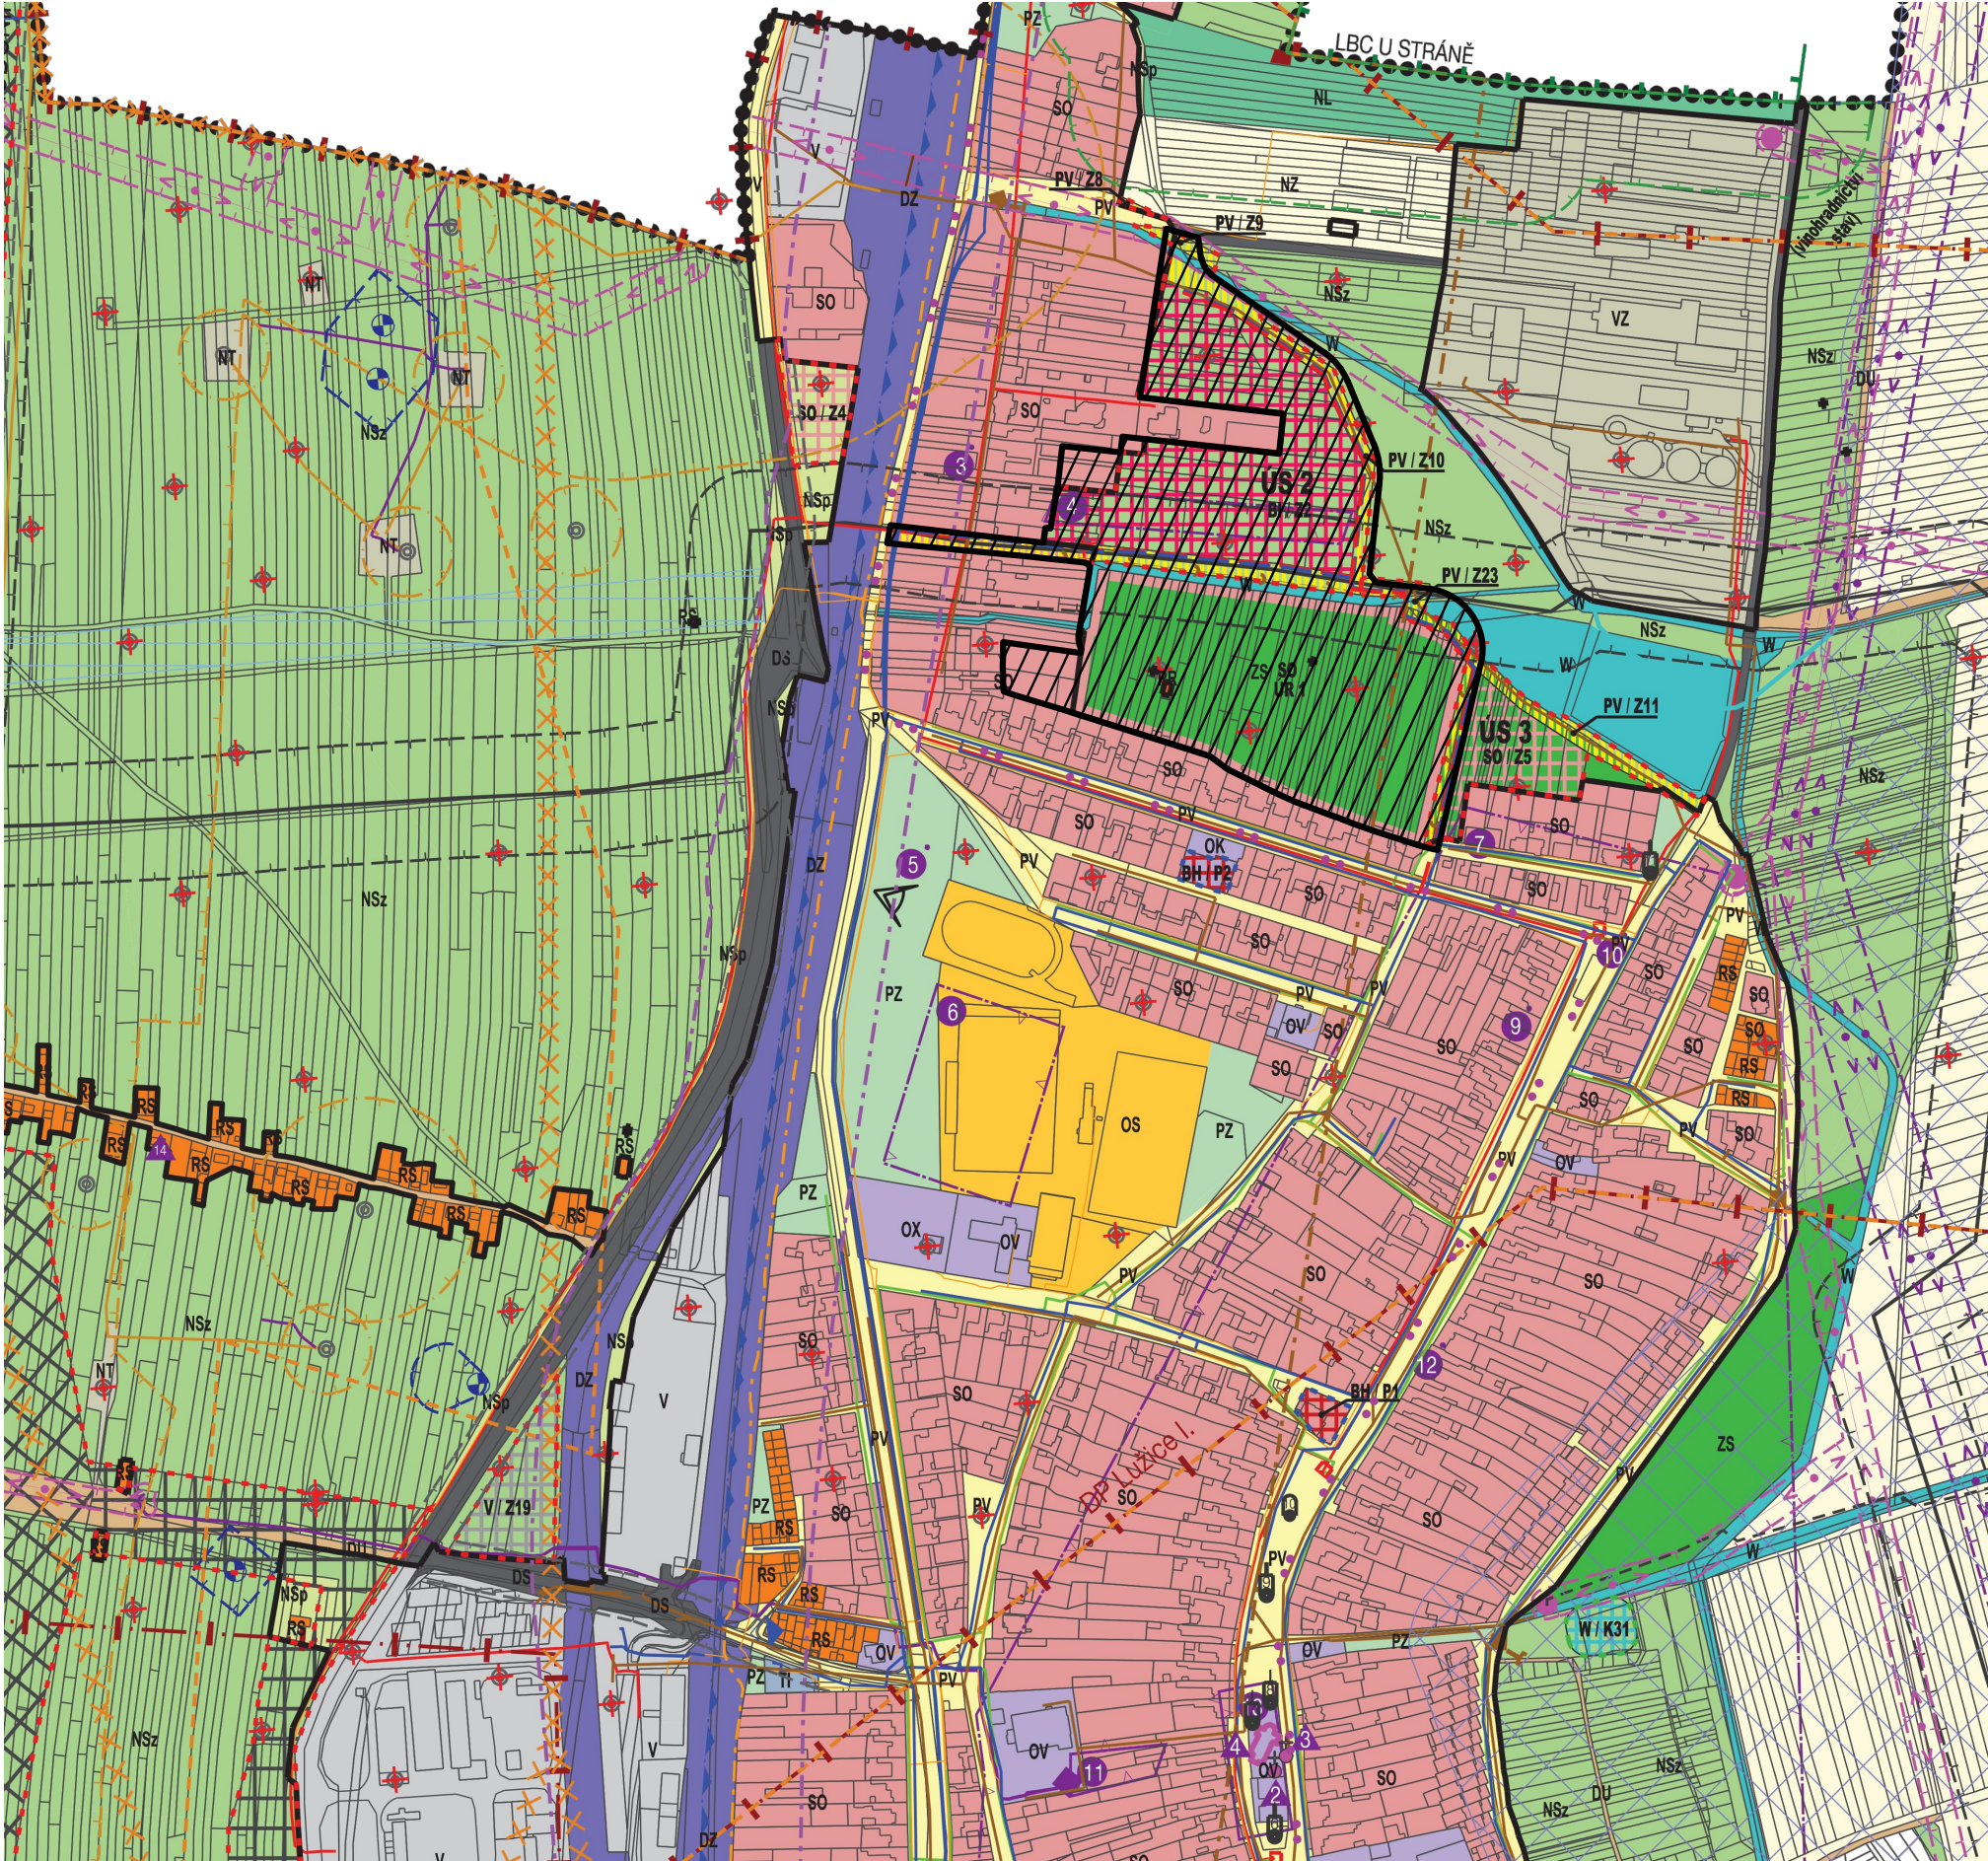

ÚZEMÍ ŘEŠENÉ ÚZEMNÍ STUDIÍ

LEGENDA			
HRANICE, IDENTIFIKACE PLOCH			
	hranice řešeného území		
	hranice katastrálních území		
	zastavěné území k 1. 8. 2015		
35	index návrhových ploch s rozdílným způsobem využití		
Z	zastavitelné plochy		
P	přestavby		
K	plochy změn v krajině		
ÚR	plochy územních rezerv		
PLOCHY S ROZDÍLNÝM ZPŮSOBEM VYUŽITÍ			
STABILIZOVANÉ PLOCHY	PLOCHY ZMĚN	ÚZEMNÍ REZERVY	 hranice ploch s rozdílným způsobem využití
PLOCHY S ROZDÍLNÝM ZPŮSOBEM VYUŽITÍ			
PLOCHY BYDLENÍ			
BH			plochy bydlení - v bytových domech
BI			plochy bydlení - v rodinných domech
PLOCHY REKREACE			
RS			plochy rekreace - vinné sklepy
RR			plochy rekreace rodinné
PLOCHY SMÍŠENÉ OBYTNÉ			
SO			plochy smíšené obytné
PLOCHY OBČANSKÉHO VYBAVENÍ			
OV			plochy občanského vybavení - veřejná infrastruktura
OVa			plochy občanského vybavení - archeologie
OK			plochy občanského vybavení - komerční zařízení malá a střední
OH			plochy občanského vybavení - veřejná pohřebiště
OX			plochy občanského vybavení - specifické
OS			plochy občanského vybavení - tělovýchovná a sportovní zařízení
PLOCHY VEŘEJNÝCH PROSTRANSTVÍ			
PV			plochy veřejných prostranství
PZ			plochy veřejných prostranství - veřejná zeleň

PLOCHY ZELENĚ			
ZS			plochy zeleně - soukromá a vyhrazená
PLOCHY DOPRAVNÍ INFRASTRUKTURY			
DZ			plochy dopravní infrastruktury - železniční
DS	DS		plochy dopravní infrastruktury - silniční
	DB		plochy dopravní infrastruktury - garáže a parkoviště
		DV	plochy dopravní infrastruktury - vodní
DU	DU		plochy dopravní infrastruktury - účelové komunikace
PLOCHY TECHNICKÉ INFRASTRUKTURY			
TI			plochy technické infrastruktury
TO			plochy technické infrastruktury - nakládání s odpady
PLOCHY VÝROBY A SKLADOVÁNÍ			
V	V		plochy výroby a skladování
VZ			plochy výroby a skladování - zemědělská výroba
NT			plochy dobývacích území
PLOCHY VODNÍ A VODOHOSPODÁŘSKÉ			
W	W		plochy vodní a vodohospodářské
PLOCHY ZEMĚDĚLSKÉ			
NZ			plochy zemědělské
PLOCHY LESNÍ			
NL			plochy lesní
PLOCHY SMÍŠENÉ NEZASTAVĚNÉHO ÚZEMÍ			
NSp			plochy smíšené nezastavěného území - přírodní
NSz	NSz		plochy smíšené nezastavěného území - zemědělské
	NSx		plochy smíšené nezastavěného území - specifické

VÝŘEZ Z ÚP OBCE

2

OBJEDNATEL: Obec Mikulčice
Mikulčice 245, 696 19 Mikulčice

POŘIZOVATEL: Obecní úřad Mikulčice,
Mikulčice 245, 696 19 Mikulčice, oprávněná úřední osoba pořizovatele - Bc. Tomáš Konečný

ZHOTOVITEL: H.arch projekt s.r.o.
Dolní Vály 4412/15, Hodonín