


KATASTRÁLNÍ SITUACE, M 1:350

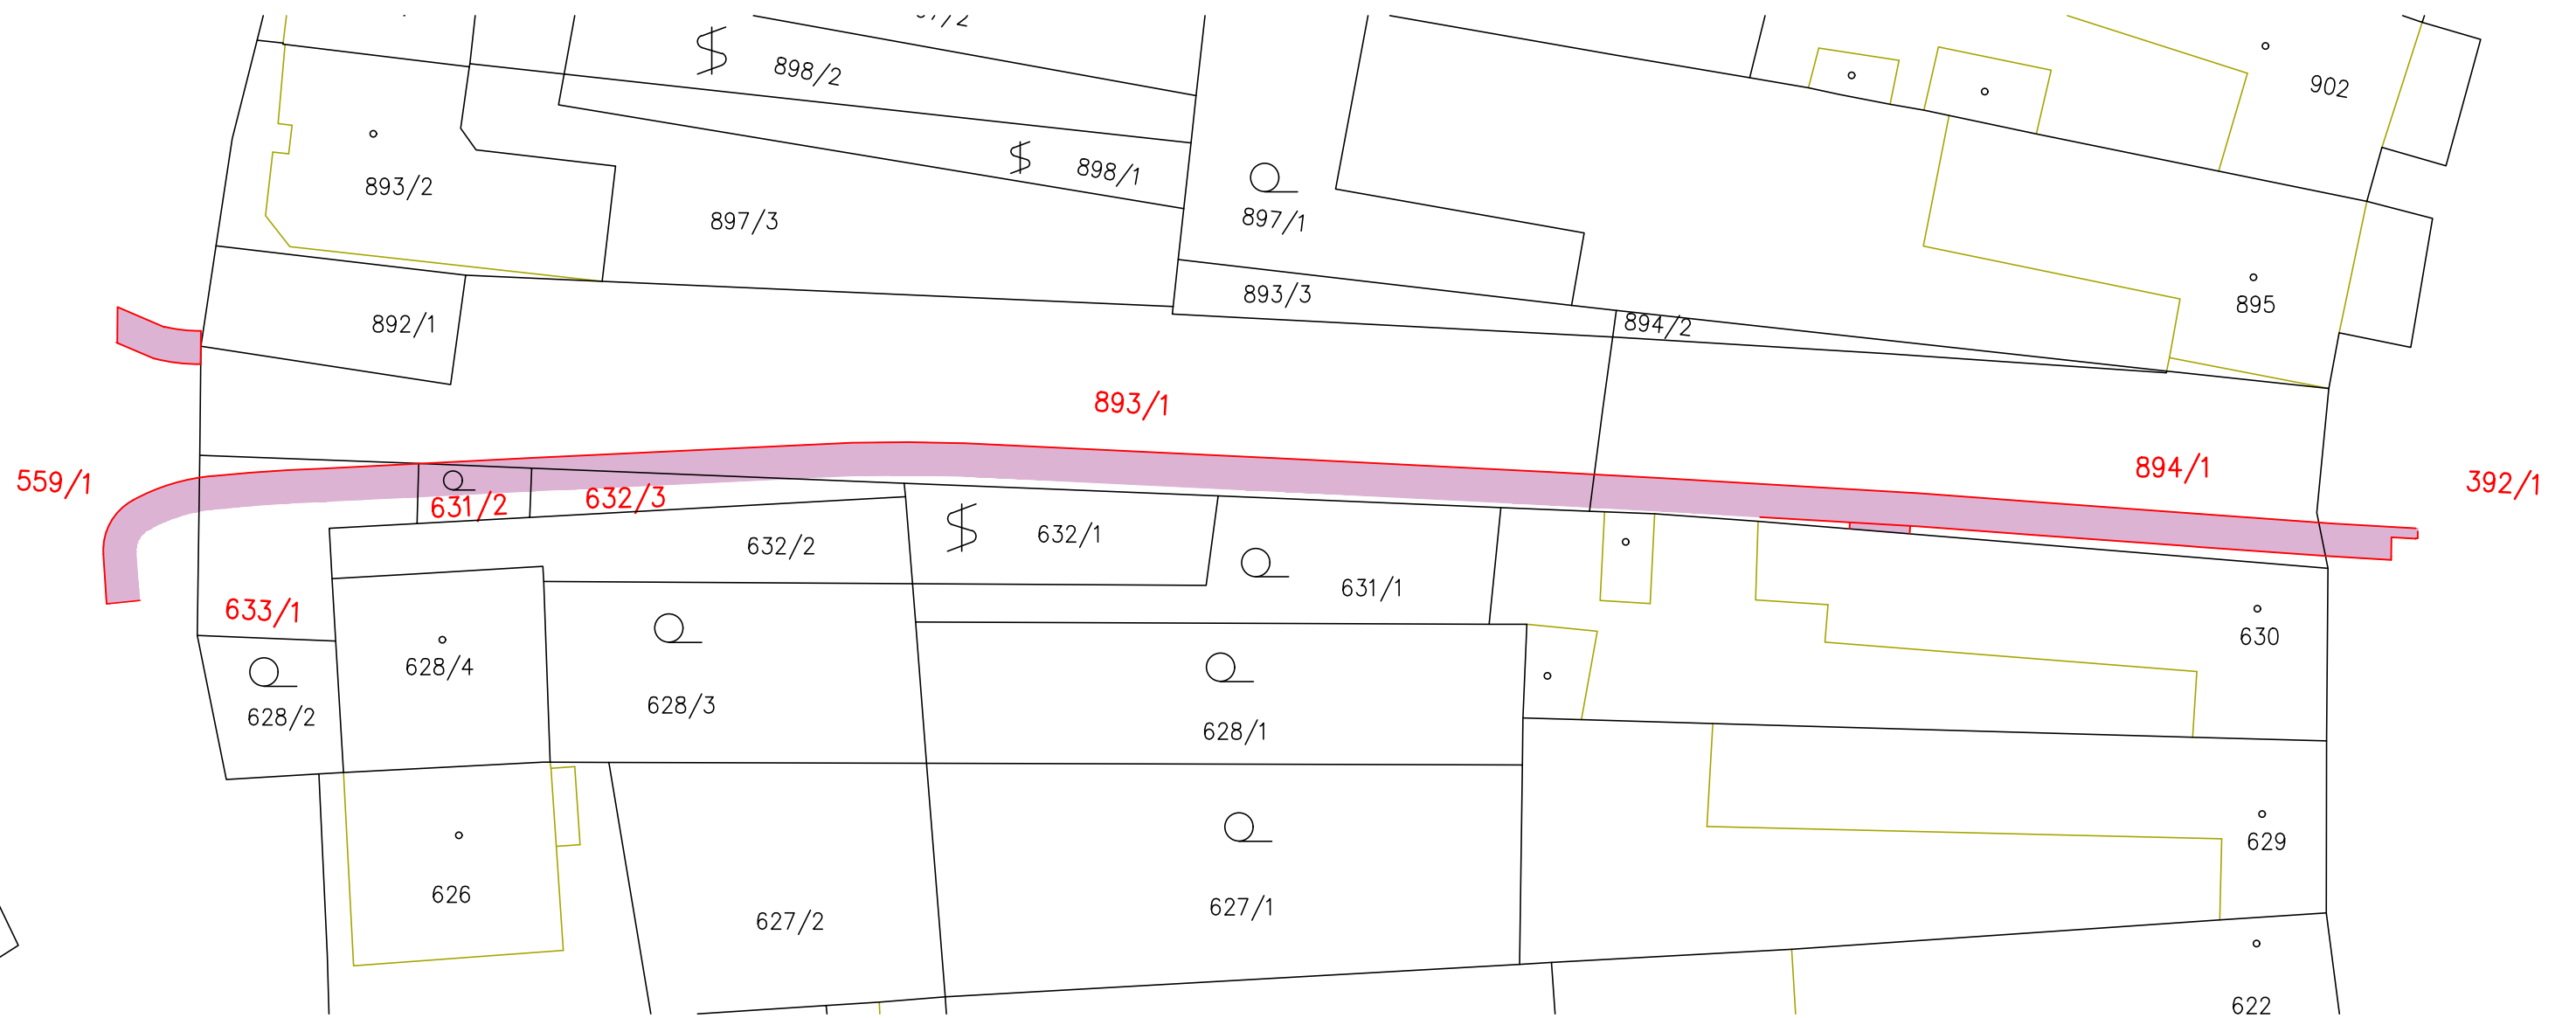

SOUPIS DOTČENÝCH PARCEL

ČÍSLO PAR.	ZPŮSOB VYUŽITÍ	DRUH POZEMKU	ZÁBOR[m2]	VLASTNICKÉ PRÁVO
392/1	ostatní komunikace	ostatní plocha	7,20	Obec Mikulčice, č. p. 245, 696 19 Mikulčice
894/1	jiná plocha	ostatní plocha	69,02	Obec Mikulčice, č. p. 245, 696 19 Mikulčice
893/1	ostatní komunikace	ostatní plocha	91,65	Obec Mikulčice, č. p. 245, 696 19 Mikulčice
632/3	jiná plocha	ostatní plocha	8,40	Obec Mikulčice, č. p. 245, 696 19 Mikulčice
631/2		zahrada	8,95	Obec Mikulčice, č. p. 245, 696 19 Mikulčice
633/1	jiná plocha	ostatní plocha	20,34	Obec Mikulčice, č. p. 245, 696 19 Mikulčice
559/1	ostatní komunikace	ostatní plocha	22,73	Obec Mikulčice, č. p. 245, 696 19 Mikulčice



VYPRACOVAL A KRESLIL :	<i>Petr Škrobáček</i>	ZODP. PROJEKTANT :	<i>Ing. Štefančík Peter</i>	Projekce DS s.r.o. Na Vyhoně 3223, 69501 Hodonín IČ : 028 464 71, tel. 724152275 e-mail: projekce.ds@email.cz
STAVEBNÍ ÚŘAD :	Hodonín	MÍSTO STAVBY :	Mikulčice	
INVESTOR :	Obec Mikulčice, č.p. 245, 696 19 Mikulčice			
AKCE :	MIKULČICE - Prodloužení chodníku u stavebnin			
PŘÍLOHA :	KATASTRÁLNÍ SITUACE			STUPEŇ : DATUM : FORMÁT : MĚŘÍTKO :
				DÚR+DSP 07/2018 2x A4 1:350
				PŘÍLOHA č. PARÉ č.
				C2.