



## Zpomalovací příčný práh 2 - půdorys M 1:100

- Skladba 1**
- Asfaltový beton pro obrusnou vrstvu
  - Postřík spojovací asfaltový 0,6kg/m<sup>2</sup>
  - Asfaltový beton pro podkladní vrstvu
  - Postřík infiltrační 0,8kg/m<sup>2</sup>
  - Mechanicky zpevněné kamenivo 0/32 G<sub>c</sub>
  - Štěrka 0/63mm
  - Upravená zemní pláň na 45MPa
  - Celkem
- ACO 11 40mm  
PS-A 60mm  
ACP 16 60mm  
P-E 160mm  
MZK 220mm  
SD<sub>A</sub> 480mm
- ČSN EN 13108-1  
ČSN 73 6129  
ČSN EN 13108-1  
ČSN 73 6129  
ČSN 73 6126-1  
ČSN 73 6126-1

- Skladba 2**
- Žulová kostka 100/100mm
  - Lože ze štěrka 4/8mm
  - Mechanicky zpevněné kamenivo 0/32 G<sub>c</sub>
  - Štěrka 0/63mm
  - Upravená zemní pláň na 30MPa
  - Celkem
- DL 100mm  
L 40mm  
MZK 160mm  
SD<sub>A</sub> 220mm  
520mm
- ČSN 73 6131  
ČSN 73 6126-1  
ČSN 73 6126-1  
ČSN 73 6126-1

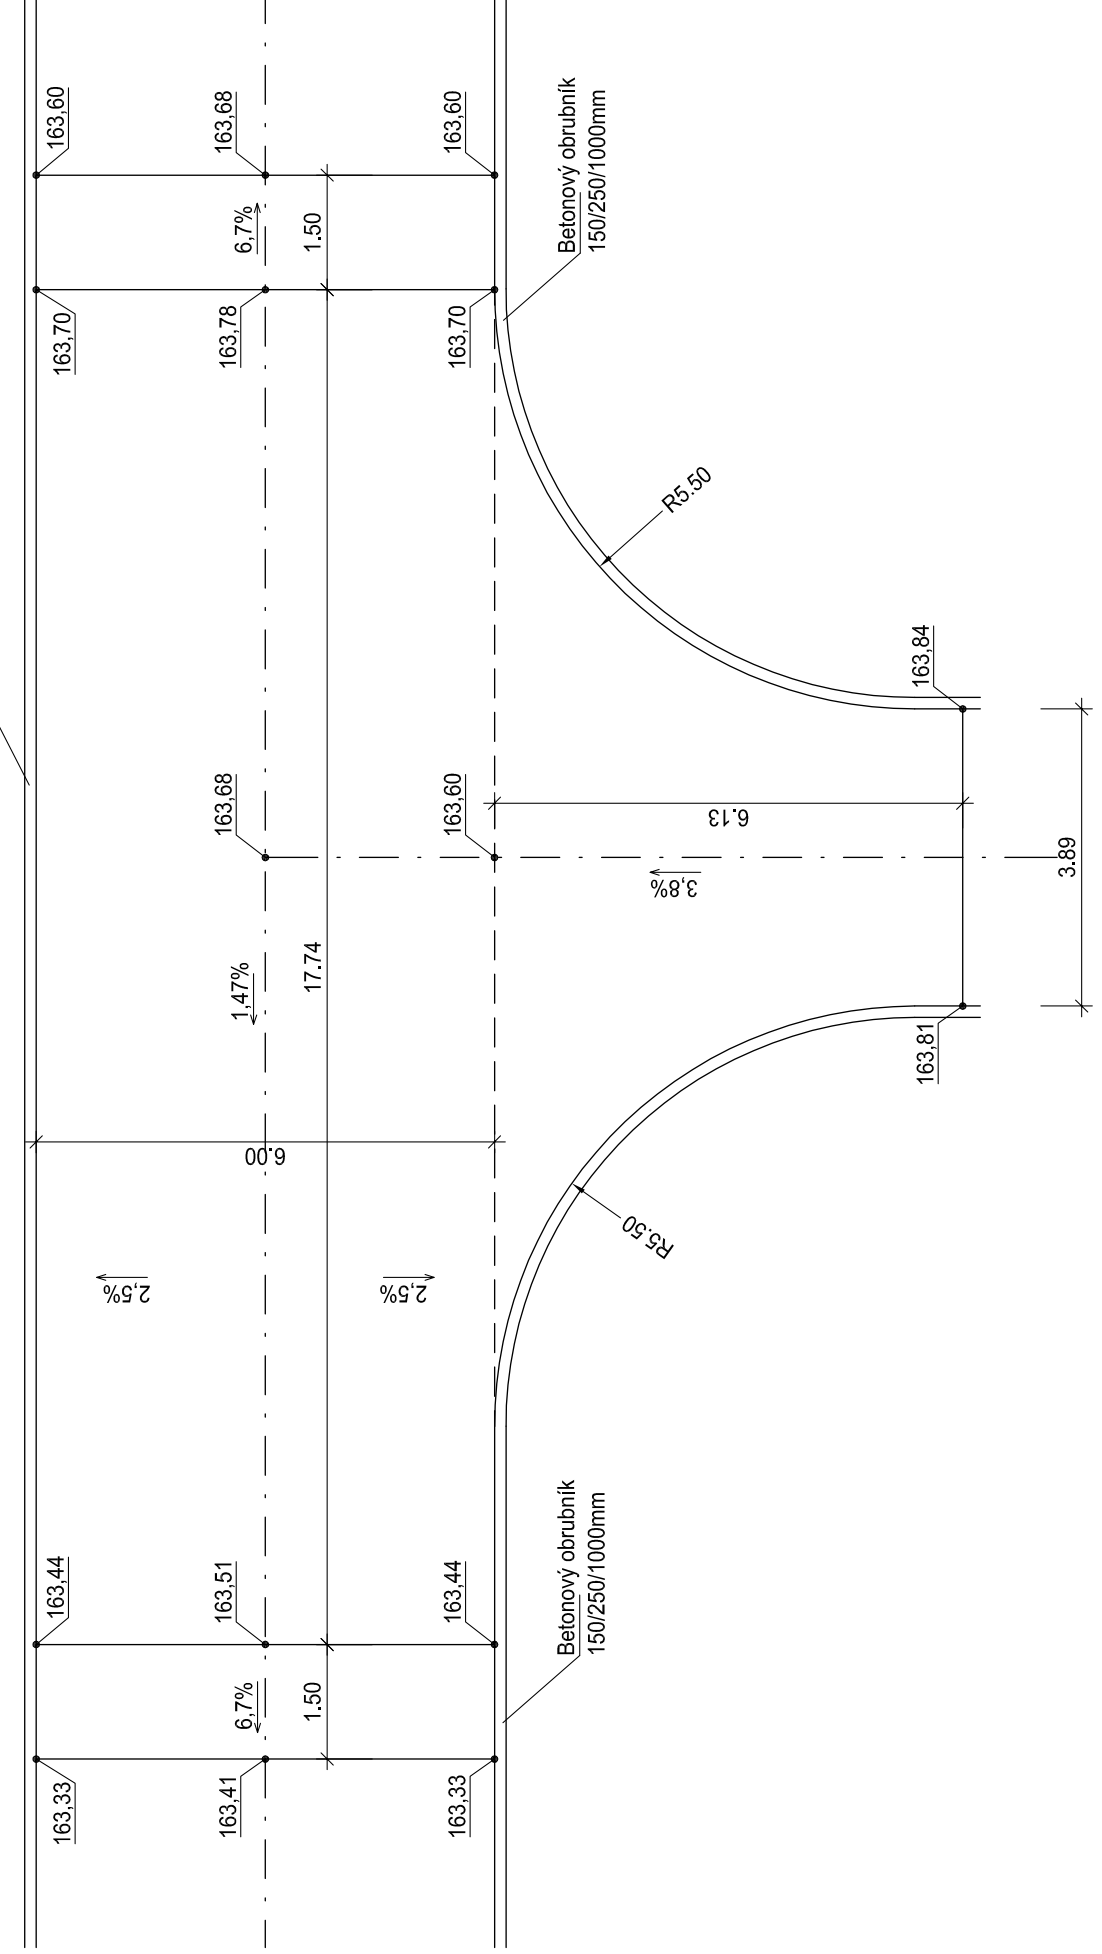

## Zpomalovací příčný práh 2 - podélný řez M 1:100

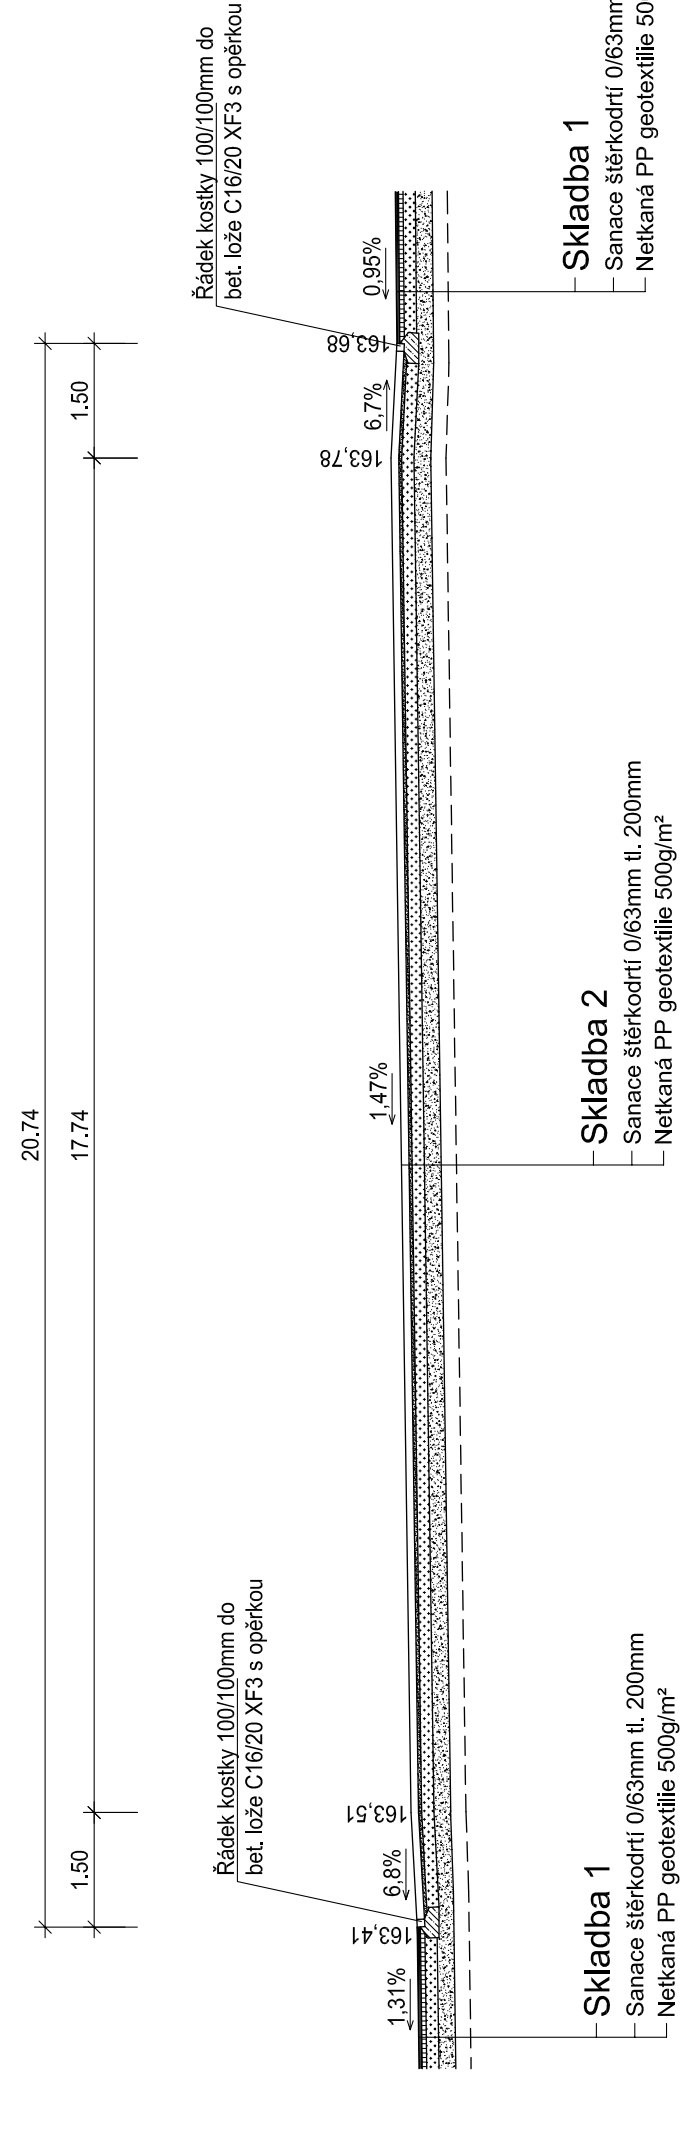


ZODPOVĚDNÝ PROJEKTANT Ing. Robert Šimek	VYPRACOVAL Ing. Robert Šimek	HLAVNÍ INŽENÝR PROJEKTU Ing. Robert Šimek	KRAJ Jihomoravský
INVESTOR: Obec Mikulčice, Mikulčice 245, 696 19 Mikulčice, IČ: 00285102	MÍSTO: Mikulčice, m.č. Těšice	AKCE: OPRAVA MÍSTNÍ KOMUNIKACE TĚŠICKÁ V OBCI MIKULČICE	FORMAT 4x A4
			DATUM 07/2020
			STUPEŇ DPS
			ČÍS. ZÁK. -
			MĚŘÍTKO ČÍS. VÝKR. 1:100 B.1/10


## Zpomalovací příčný práh 1 - půdorys M 1:100

- Skladba 1**
- Asfaltový beton pro obrusnou vrstvu
  - Postřík spojovací asfaltový 0,6kg/m<sup>2</sup>
  - Asfaltový beton pro podkladní vrstvu
  - Postřík infiltrační 0,8kg/m<sup>2</sup>
  - Mechanicky zpevněné kamenivo 0/32 G<sub>c</sub>
  - Štěrka 0/63mm
  - Upravená zemní pláň na 45MPa
  - Celkem
- ACO 11 40mm  
PS-A 60mm  
ACP 16 60mm  
P-E 160mm  
MZK 220mm  
SD<sub>A</sub> 480mm
- ČSN EN 13108-1  
ČSN 73 6129  
ČSN EN 13108-1  
ČSN 73 6129  
ČSN 73 6126-1  
ČSN 73 6126-1

- Skladba 2**
- Žulová kostka 100/100mm
  - Lože ze štěrka 4/8mm
  - Mechanicky zpevněné kamenivo 0/32 G<sub>c</sub>
  - Štěrka 0/63mm
  - Upravená zemní pláň na 30MPa
  - Celkem
- DL 100mm  
L 40mm  
MZK 160mm  
SD<sub>A</sub> 220mm  
520mm
- ČSN 73 6131  
ČSN 73 6126-1  
ČSN 73 6126-1  
ČSN 73 6126-1

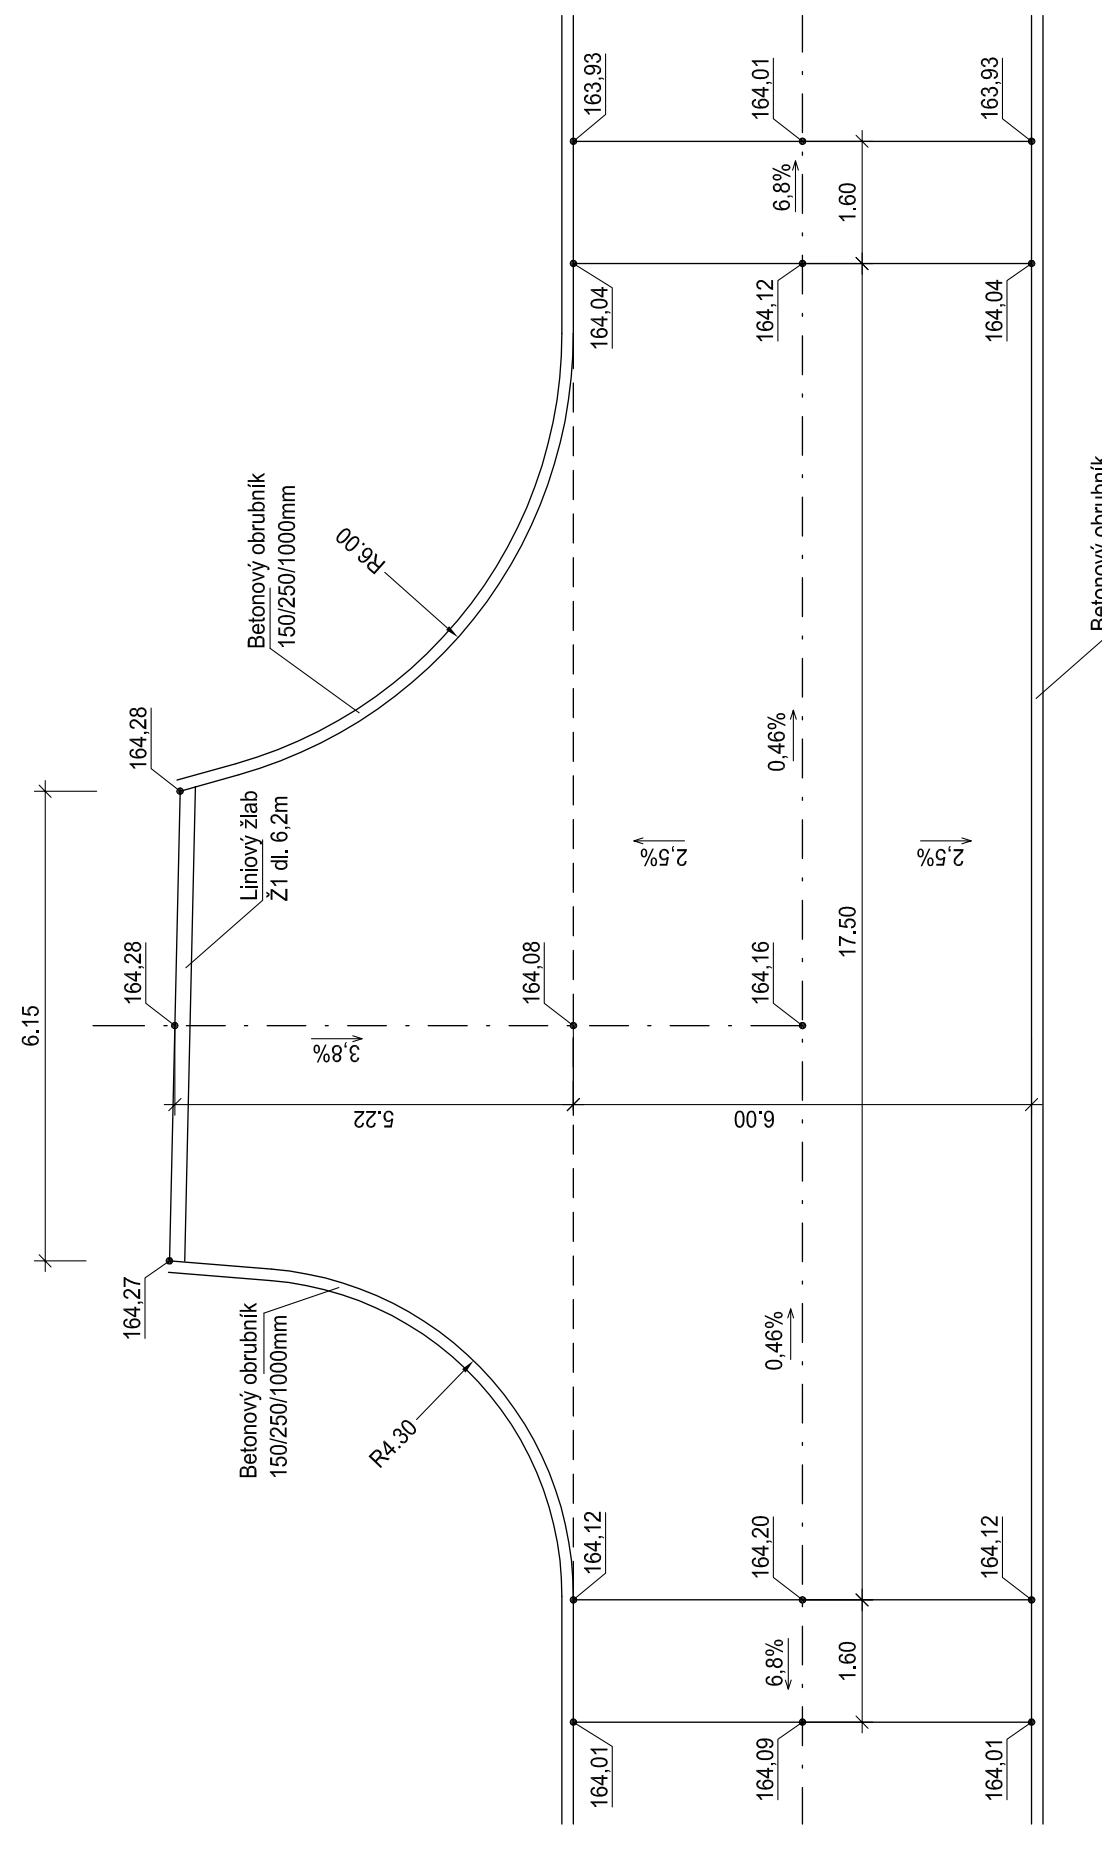

## Zpomalovací příčný práh 1 - podélný řez M 1:100

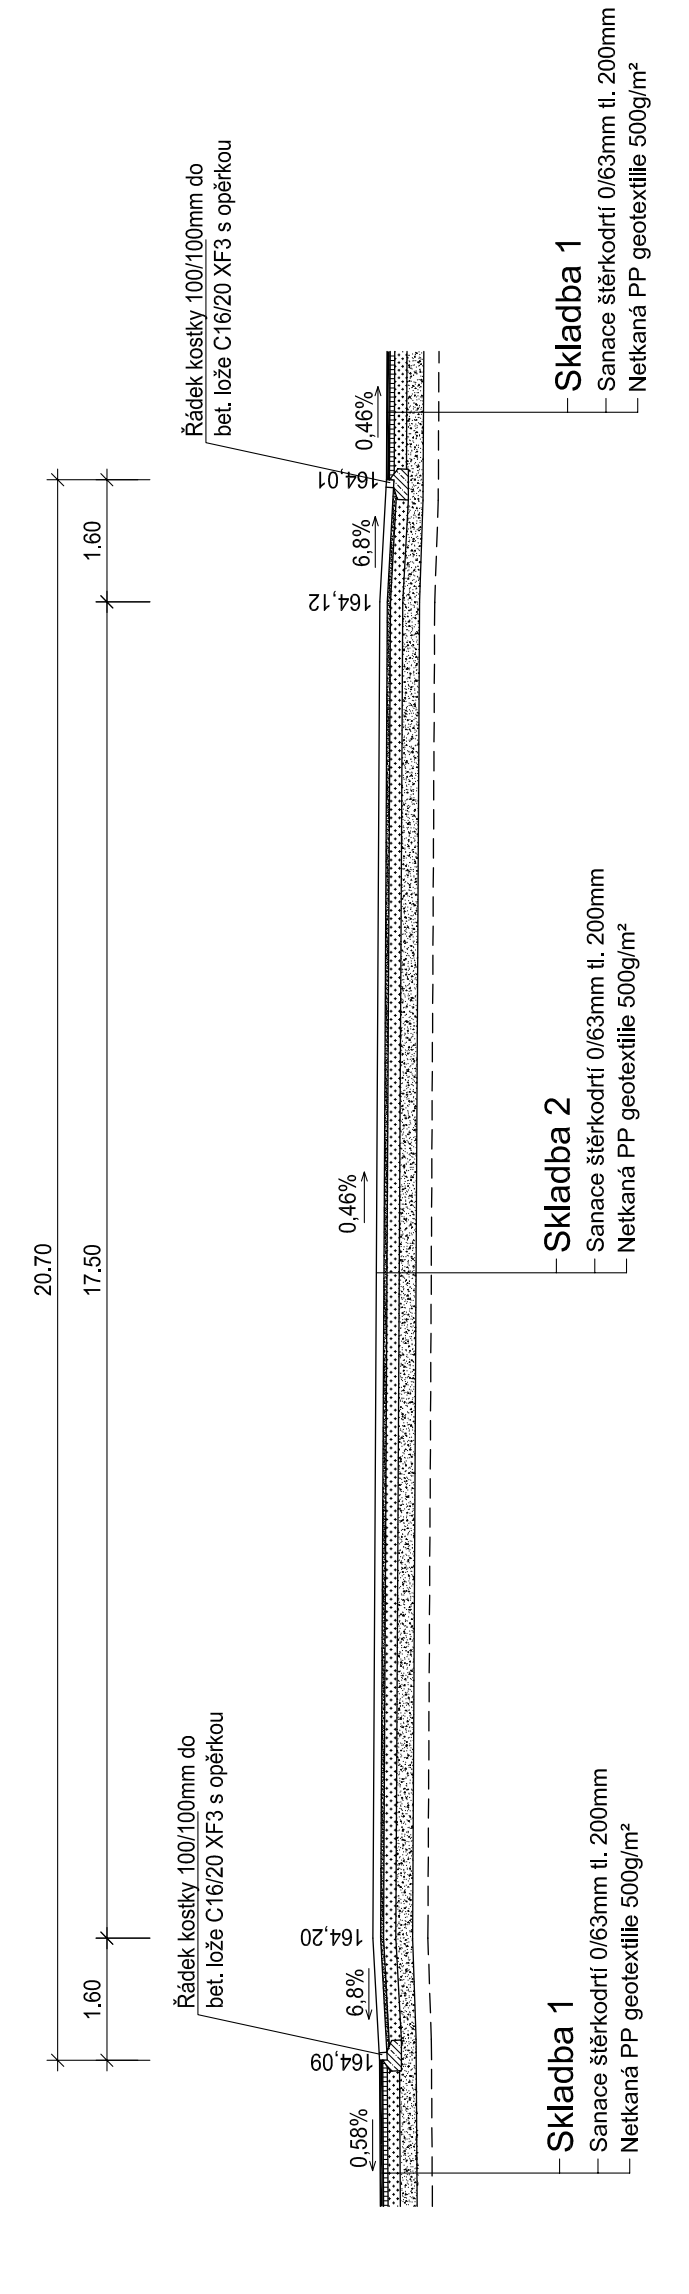

ZODPOVĚDNÝ PROJEKTANT Ing. Robert Šimek	VYPRACOVAL Ing. Robert Šimek	HLAVNÍ INŽENÝR PROJEKTU Ing. Robert Šimek	KRAJ Jihomoravský
INVESTOR: Obec Mikulčice, Mikulčice 245, 696 19 Mikulčice, IČ: 00285102	MÍSTO: Mikulčice, m.č. Těšice	AKCE: OPRAVA MÍSTNÍ KOMUNIKACE TĚŠICKÁ V OBCI MIKULČICE	FORMAT 4x A4
			DATUM 07/2020
			STUPEŇ DPS
			ČÍS. ZÁK. -
			MĚŘÍTKO ČÍS. VÝKR. 1:100 B.1/10