


## Osazení nájezdového obrubníku u vjezdu - pohled

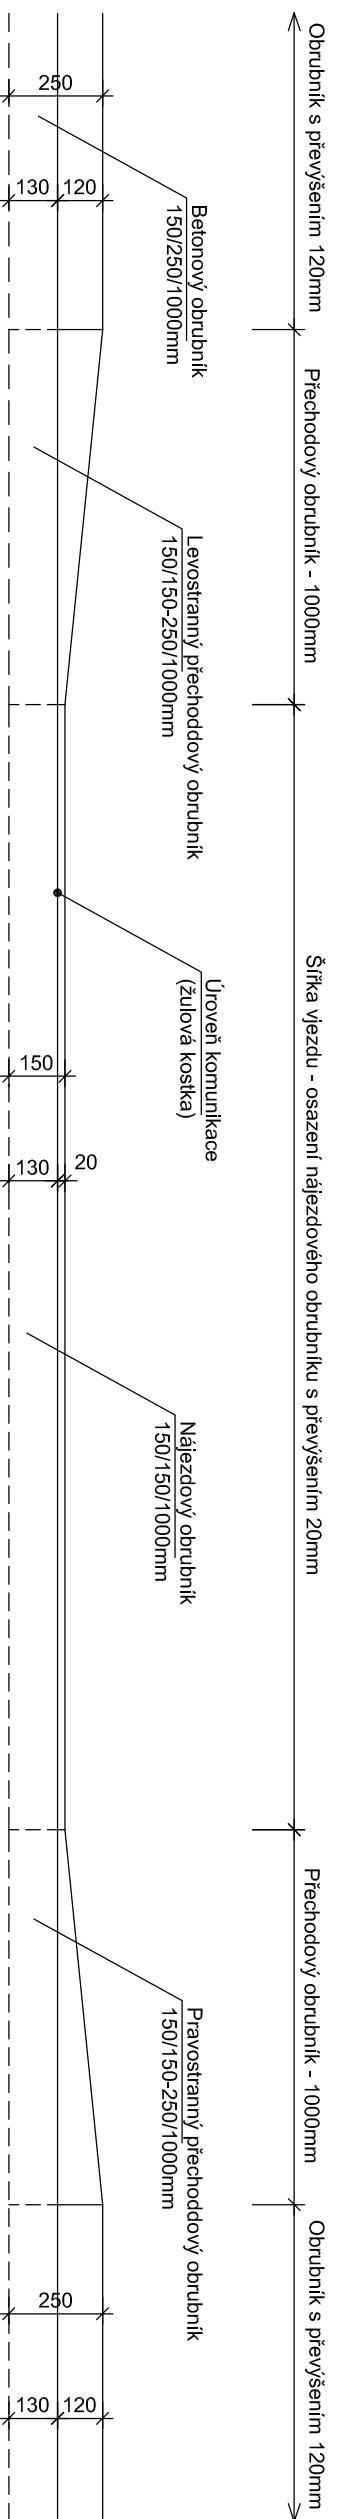

ZODPOVĚDNÝ PROJEKTANT	VYPRACOVAL	HLAVNÍ INŽENÝR PROJEKTU
Ing. Robert Šimek	Ing. Robert Šimek	Ing. Robert Šimek
INVESTOR: Obec Mikulčice, Mikulčice 245, 696 19 Mikulčice, IČ: 00285102		
MÍSTO: Mikulčice, m.č. Těšice		
AKCE: <b>OPRAVA MÍSTNÍ KOMUNIKACE TĚŠICKÁ V OBCI MIKULČICE</b>		
ČÁST: <b>B. STAVEBNÍ ČÁST</b>		
OBJEKT: SO 101 OPRAVA KOMUNIKACE A PARKOVÁNÍ		
VÝKRES:	MĚŘÍTKO	ČÍS. VÝKR.
<b>OSAZENÍ NÁJEZDOVÉHO OBRUBNÍKU</b>	1:20	B.1/11
	KRAJ	Jihomoravský
	FORMÁT	2x A4
	DATUM	07/2020
	STUPĚŇ	DPS
	ČÍS. ZAK.	-