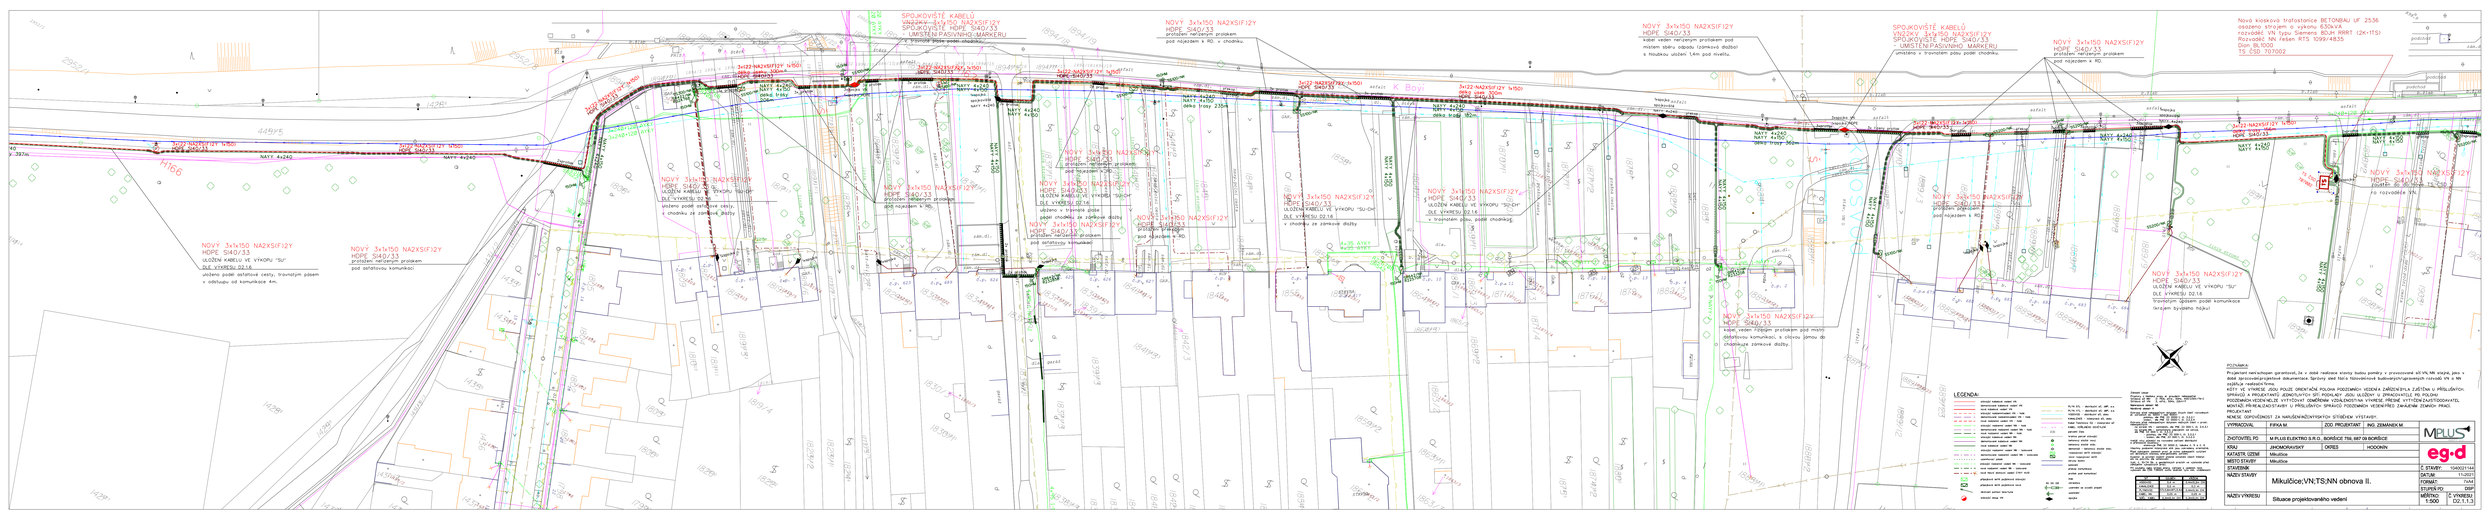
NOVÝ 3x1x150 NA2XSIF12Y
HDPE S140/33
ULOŽENÝ KABELU VE VYKOPU "SU"
DLE VYKRESU 02.16
úložno pod asfaltové cesty, trojúhelným pásem
v odstupu od komunikace 4m.
NOVÝ 3x1x150 NA2XSIF12Y
HDPE S140/33
protáhlen reflexním protlakem
pod ostatovou komunikací
SPOJKOVIŠTĚ KABELŮ
VN2XH/H 3x1x150 NA2XSIF12Y
HDPE S140/33
UMÍSTĚNÍ PASIVNÍHO MARKERU
umístěno v trasovém pásu podél chodníku
NOVÝ 3x1x150 NA2XSIF12Y
HDPE S140/33
protáhlen reflexním protlakem
pod nájezdem k RD.
NOVÝ 3x1x150 NA2XSIF12Y
HDPE S140/33
protáhlen reflexním protlakem
pod nájezdem k RD.
NOVÝ 3x1x150 NA2XSIF12Y
HDPE S140/33
ULOŽENÝ KABELU VE VYKOPU "SU-CH"
DLE VYKRESU 02.16
v trasovém pásu podél chodníku
NOVÝ 3x1x150 NA2XSIF12Y
HDPE S140/33
ULOŽENÝ KABELU VE VYKOPU "SU-CH"
DLE VYKRESU 02.16
v chodníku ze zámkové dlažby
NOVÝ 3x1x150 NA2XSIF12Y
HDPE S140/33
ULOŽENÝ KABELU VE VYKOPU "SU"
DLE VYKRESU 02.16
v chodníku ze zámkové dlažby
NOVÝ 3x1x150 NA2XSIF12Y
HDPE S140/33
kabel veden reflexním protlakem pod místem sběru odpadu (zámkové dlažby)
a hloubkou uložení 1,4m pod vrstvou.
NOVÝ 3x1x150 NA2XSIF12Y
HDPE S140/33
protlak reflexním protlakem
pod nájezdem k RD.
Nová kiosková trafostanice BETONBAU UF 2536
osazenou strojem o výkonu 630kVA
rozvaděč VN typu Siemens 8DJH R8R1 (2K+1TS)
Rozvaděč NN řešen RTS 1099/4825
Dion_BL1000
TS_C30_101002
NOVÝ 3x1x150 NA2XSIF12Y
HDPE S140/33
uložen do betonu TS_C30
Do rozvaděče VN.
NOVÝ 3x1x150 NA2XSIF12Y
HDPE S140/33
ULOŽENÝ KABELU VE VYKOPU "SU"
DLE VYKRESU 02.16
trojúhelným pásem podél komunikace
3x122-NA2XSIF12Y 1x150
HDPE S140/33
NAYY 4x240
NAYY 4x150
délka trasy 2354m
3x122-NA2XSIF12Y 1x150
HDPE S140/33
NAYY 4x240
NAYY 4x150
délka trasy 180m
3x122-NA2XSIF12Y 1x150
HDPE S140/33
NAYY 4x240
NAYY 4x150
délka trasy 362m
3x122-NA2XSIF12Y 1x150
HDPE S140/33
NAYY 4x240
NAYY 4x150
délka trasy 1060m
3x122-NA2XSIF12Y 1x150
HDPE S140/33
NAYY 4x240
NAYY 4x150
délka trasy 1m
H166
LEGENDA:
POZNÁMKA
Projektant navrhovaných parametrů, že v době realizace stavby budou poměry v provozované síti VN/NN stejné, jako v době zpracovávání projektové dokumentace. Správci sítí řídí a fotovoltrovat budovanými/upravovanými rozvody VN a NN v souladu s platnými předpisy.
KŘÍŽY VE V PRŮSEČÍKU ZEDU POUZE ORIENTAČNÍ VZHLEDEM POZEMKŮ VEDENÍ ZAŘÍZENÍ/VRSLA ZJIŠTĚNA V PŘÍSLUŠNÝCH SPRÁVCŮ A PROJEKTANTŮ. JEDNOTLIVÝCH SÍTÍ PODKLADY JSOU ULOŽENY U ZPRACOVATELE PD POLOHU
ZODPOVĚDNOST ZA NEVYZNAČENÍ/NEZAKRESLENÍ/NEZNALOST/NEZNALOST V PŘÍPADĚ PŘÍPADNÉ VYTYČENÁ ZAJISTÍ/ODSOUHLASÍ/ATD. NEBO VE REALIZACI STAVBY V PŘÍSLUŠNÝCH SPRÁVCŮ PODZEMNÍCH VEDENÍ/ZAŘÍZENÍ ZEMNÍCH PRACÍ.
PROJEKTANT
NÁHLED ODPOVĚDNOSTÍ ZA NEVYZNAČENÍ/NEZAKRESLENÍ STAVEBNÍ VÝSTAVBY:
VYPRACOVAL: FIRKA M. | ZOD PROJEKTANT: ING. ZEMÁNEK M.
ZHOTOVITEL PD: M PLUS ELEKTRO S.R.O., BOŘÍŠOVSKÉ 788, 687 08 BOŘÍŠOVICE
KRAJ: JIHOMORAVSKÝ | OKRES: HODONÍN
KATASTR. ÚZEMÍ: Mikulčice
MÍSTO STAVBY: Mikulčice
STAVEBNÍK:
NÁZEV STAVBY: Mikulčice;VN;TS;NN obnova II.
NÁZEV VÝKRESU: Situace projektovaného vedení
Č. STAVBY: 1080031144
DATUM: 11/2021
FORMÁT: 1x A4
STUPEŇ PD: DSP
MĚŘÍTKO: 1:500
Č. VÝKRESU: D2.1.1.3
M PLUS
eg·d