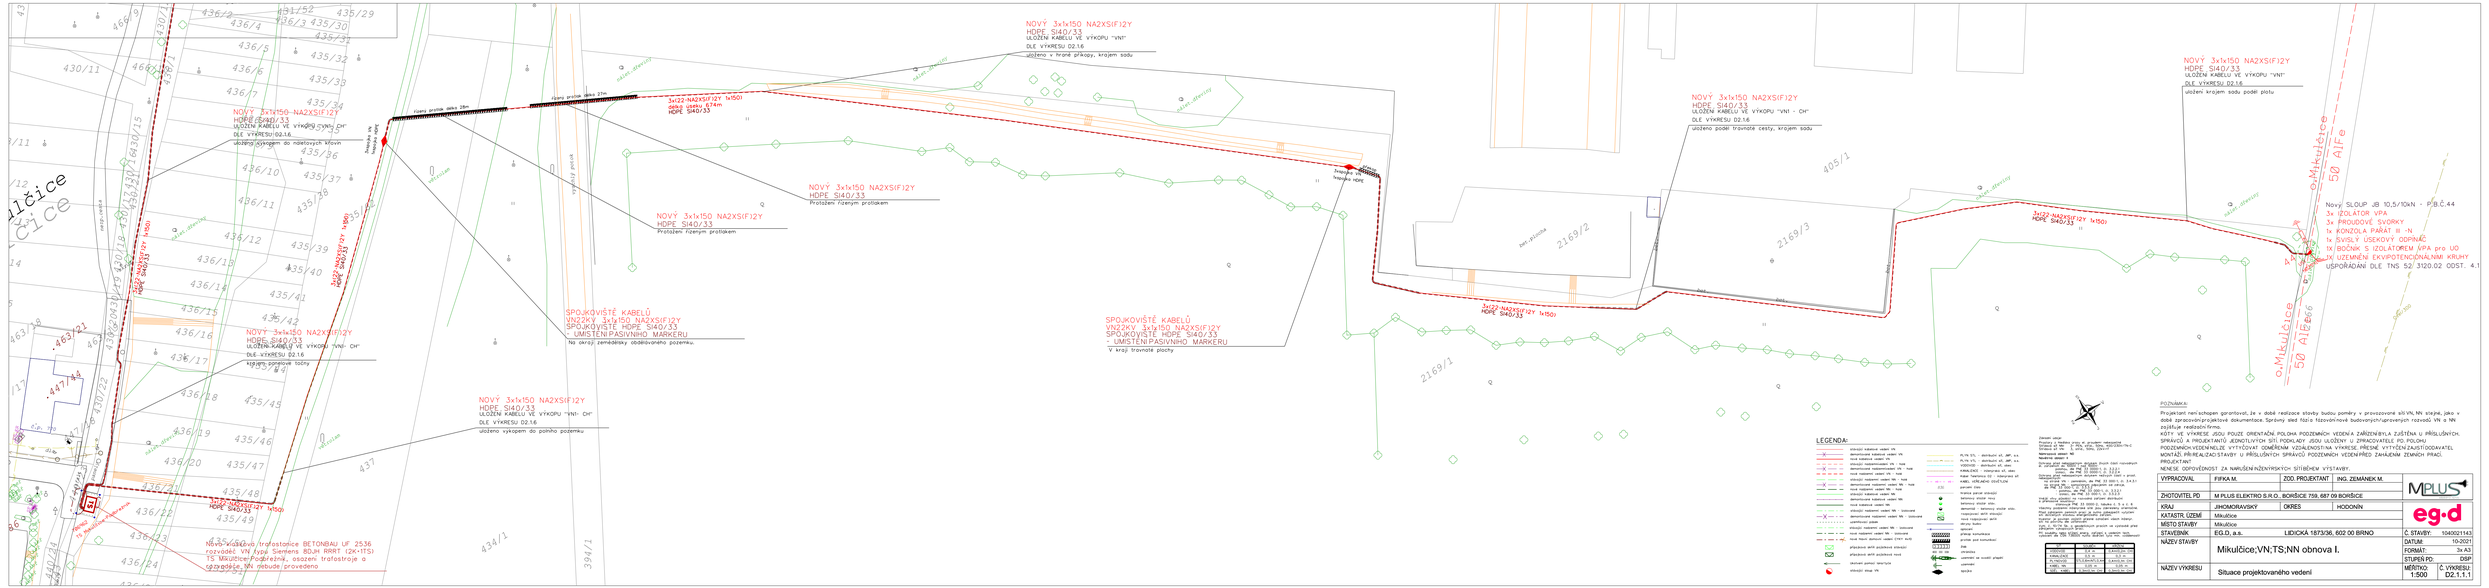
NOVÝ 3x1x150 NA2XS(F)2Y
HDPE SI40/33
ULOŽENÍ KABELU VE VÝKOPU "VN1"
DLE VÝKRESU 02.1.6
uloženo v trubě přípojky, krojem sadu
NOVÝ 3x1x150 NA2XS(F)2Y
HDPE SI40/33
ULOŽENÍ KABELU VE VÝKOPU "VN1 - CH"
DLE VÝKRESU 02.1.6
uloženo podél travnaté cesty, krojem sadu
NOVÝ 3x1x150 NA2XS(F)2Y
HDPE SI40/33
ULOŽENÍ KABELU VE VÝKOPU "VN1"
DLE VÝKRESU 02.1.6
uloženo krojem sadu podél plotu
NOVÝ 3x1x150 NA2XS(F)2Y
HDPE SI40/33
ULOŽENÍ KABELU VE VÝKOPU "VN1- CH"
DLE VÝKRESU 02.1.6
uloženo v chráničce do nadzemních křídun
NOVÝ 3x1x150 NA2XS(F)2Y
HDPE SI40/33
ULOŽENÍ KABELU VE VÝKOPU "VN1- CH"
DLE VÝKRESU 02.1.6
uloženo krojem do polního pozemku
NOVÝ 3x1x150 NA2XS(F)2Y
HDPE SI40/33
ULOŽENÍ KABELU VE VÝKOPU "VN1- CH"
DLE VÝKRESU 02.1.6
krojem zemědělské budovy
NOVÝ 3x1x150 NA2XS(F)2Y
HDPE SI40/33
Protažen řízeným protlakem
NOVÝ 3x1x150 NA2XS(F)2Y
HDPE SI40/33
Protažen řízeným protlakem
3x122-NA2XS(F)2Y 1x150
HDPE SI40/33
délka úseku 674m
3x122-NA2XS(F)2Y 1x150
HDPE SI40/33
3x122-NA2XS(F)2Y 1x150
HDPE SI40/33
3x122-NA2XS(F)2Y 1x150
HDPE SI40/33
SPOJKOVIŠTĚ KABELŮ
VN22KV 3x1x150 NA2XS(F)2Y
SPOJKOVIŠTĚ HDPE SI40/33
- UMÍSTĚNÍ PASIVNÍHO MARKERU
na okraji zemědělsky obdělávaného pozemku.
SPOJKOVIŠTĚ KABELŮ
VN22KV 3x1x150 NA2XS(F)2Y
SPOJKOVIŠTĚ HDPE SI40/33
- UMÍSTĚNÍ PASIVNÍHO MARKERU
V kraji travnaté plochy
Nový sloup dB 10,5/10kN - P.Č.C.44
3x IZOLÁTOR VPA
3x PROUDOVÉ SVORKY
1x KONZOLA PŘÁT III -N
1x SVISLÝ ODSKOK ODPÍNAČ
1x BOČNÍK S IZOLÁTOREM VPA pro UO
1x UZEMNĚNÍ EKVIPOTENCIÁLNÍMI KRUHY
USPOŘÁDÁNÍ DLE TNS 52 3120.02 ODST. 4.1
Nový venkovní sloup trafostanice BETONBAU UF 2536
rozvaděč VN typu Siemens 8DJH RRRT 12K-1TS1
TS Mikulčice-Podkřenná, osazení trafostanice a
odpojiště VN nebude provedeno
Stávající sloup
Stávající sloup
Stávající sloup