


Orientační schéma rekonstrukce sítě NN v Mikulčicích - III. část

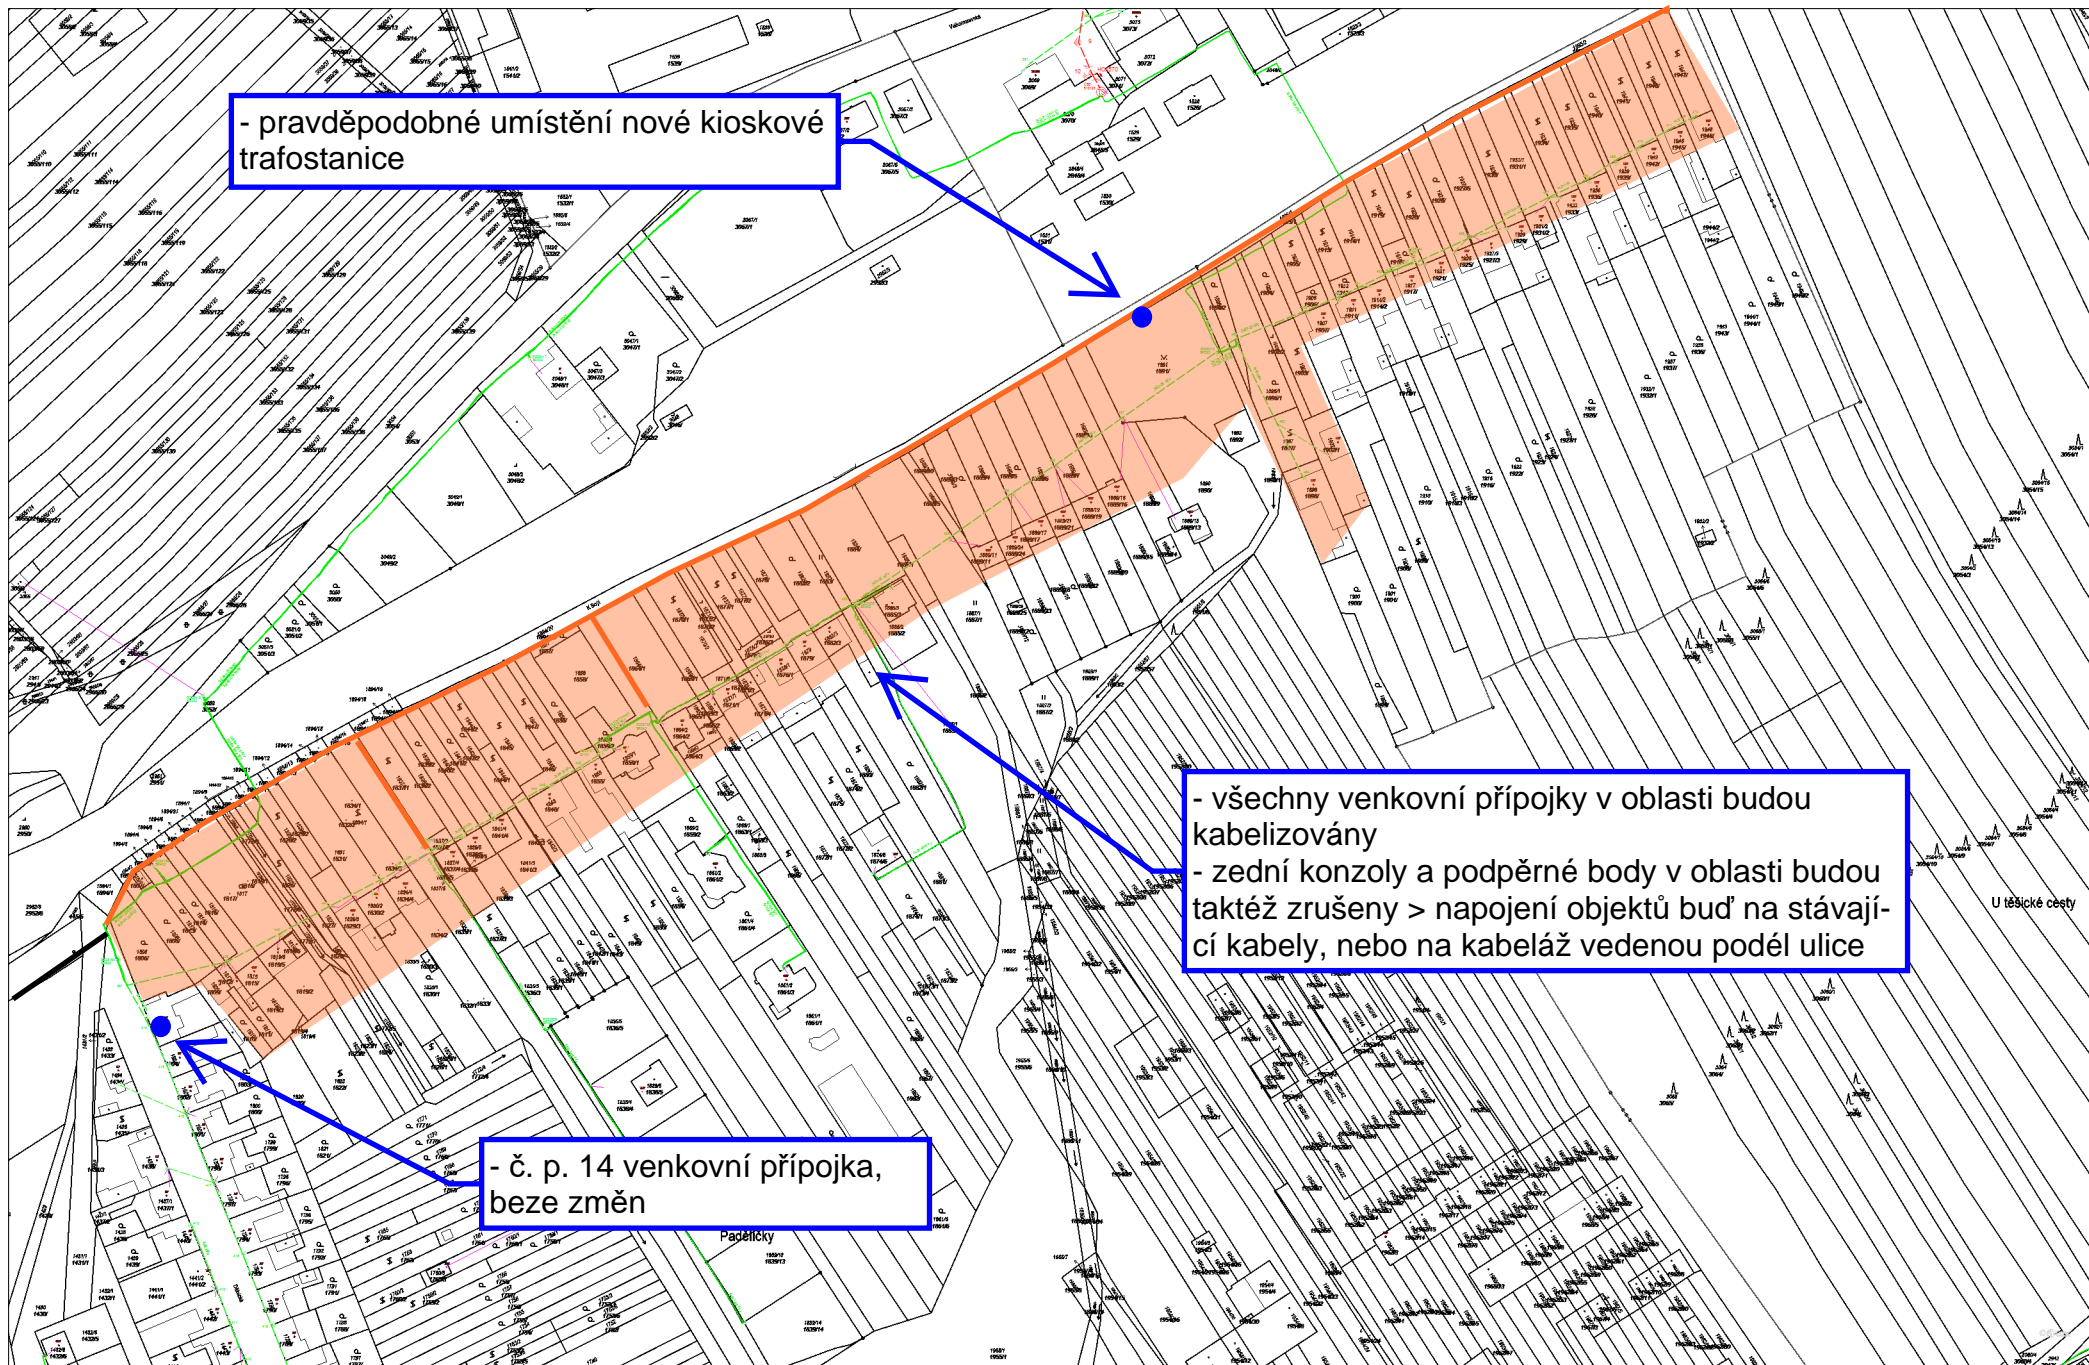

21.7.2021 9:57:04, Josef Dohnal,

1 : 3 000

0 20 40 60 80 100 m

