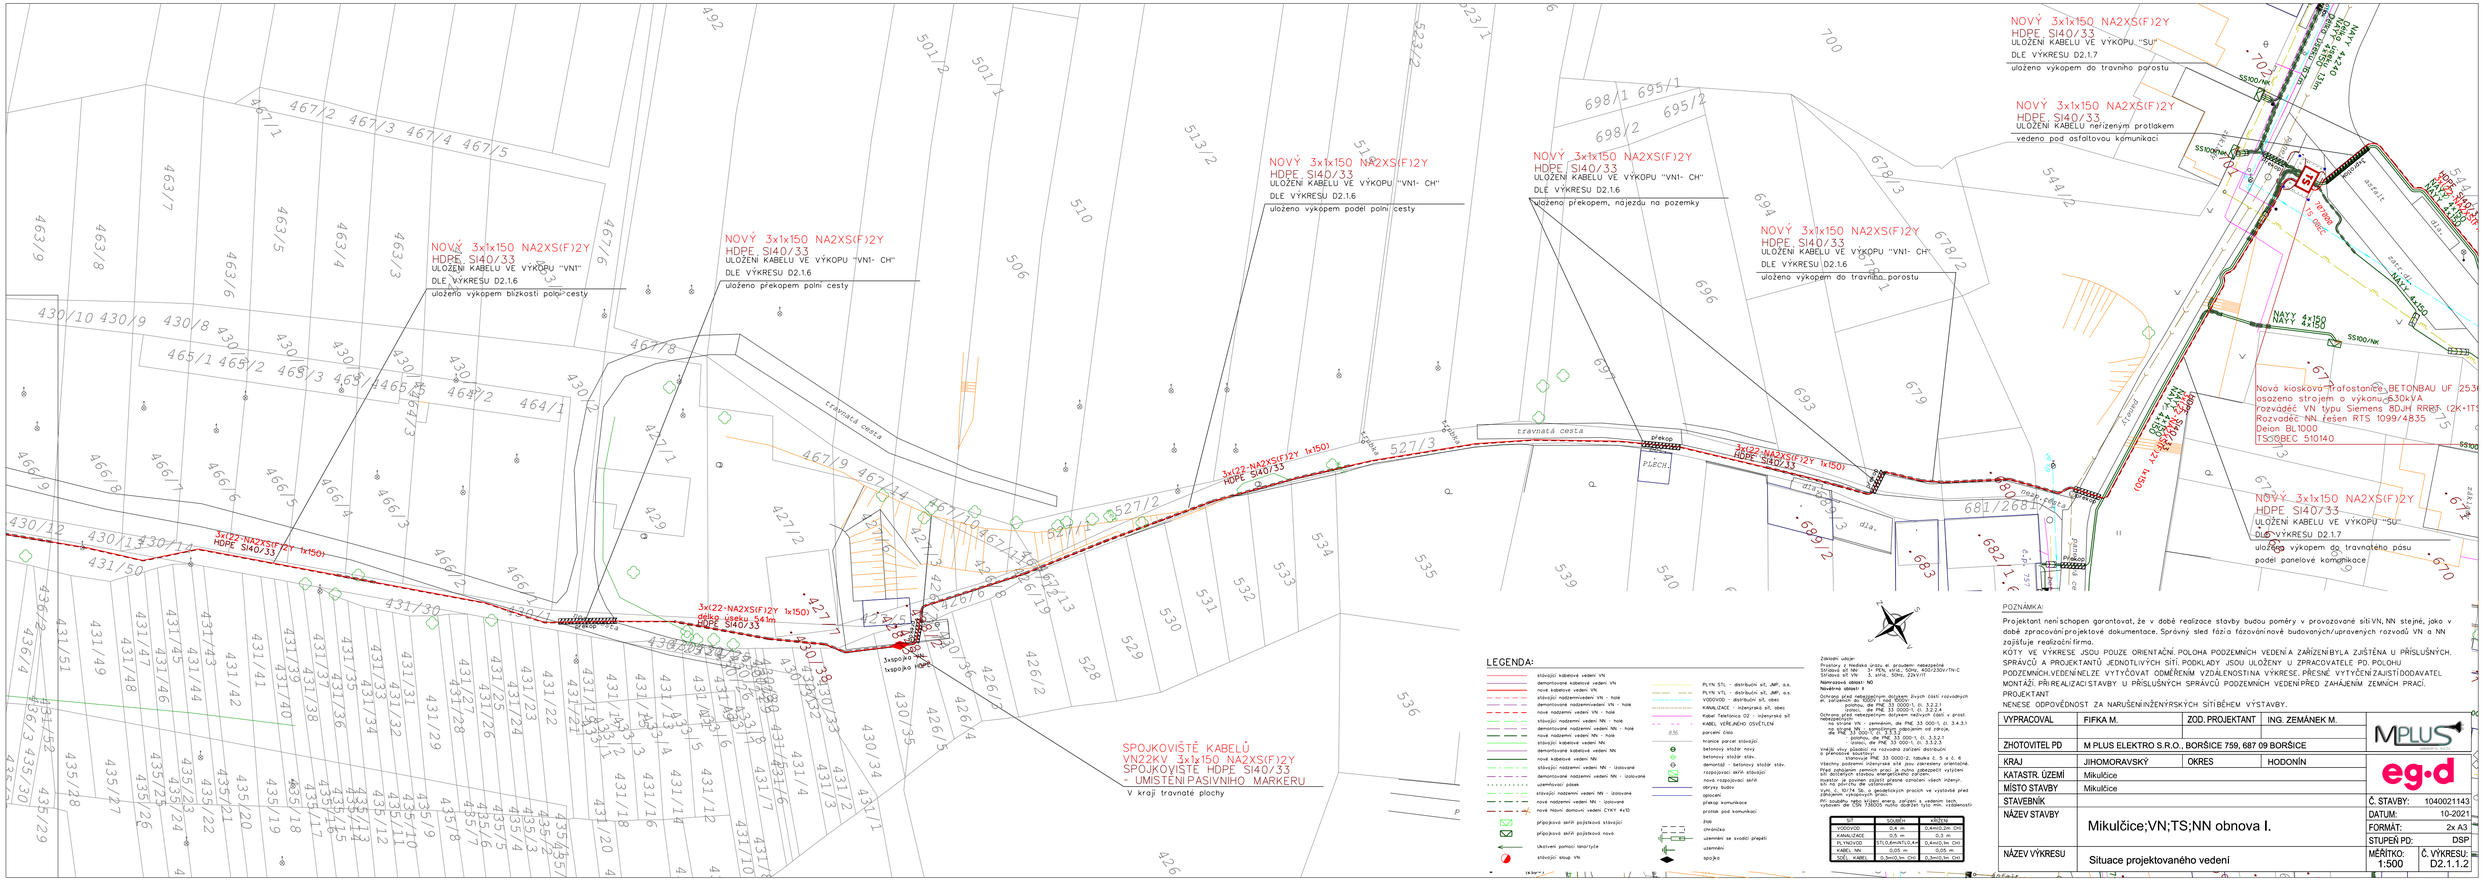
NOVÝ 3x1x150 NA2XS(F)2Y
HDPE SI40/33
ULOŽENÍ KABELU VE VÝKOPU "VN1"
DLE VÝKRESU D2.1.6
uloženo výkopem blízkosti polní cesty
NOVÝ 3x1x150 NA2XS(F)2Y
HDPE SI40/33
ULOŽENÍ KABELU VE VÝKOPU "VN1- CH"
DLE VÝKRESU D2.1.6
uloženo překopem polní cesty
NOVÝ 3x1x150 NA2XS(F)2Y
HDPE SI40/33
ULOŽENÍ KABELU VE VÝKOPU "VN1- CH"
DLE VÝKRESU D2.1.6
uloženo výkopem podél polní cesty
NOVÝ 3x1x150 NA2XS(F)2Y
HDPE SI40/33
ULOŽENÍ KABELU VE VÝKOPU "VN1- CH"
DLE VÝKRESU D2.1.6
uložena překopem, nájezdu na pozemky
NOVÝ 3x1x150 NA2XS(F)2Y
HDPE SI40/33
ULOŽENÍ KABELU VE VÝKOPU "VN1- CH"
DLE VÝKRESU D2.1.6
uložena výkopem do travního porostu
NOVÝ 3x1x150 NA2XS(F)2Y
HDPE SI40/33
ULOŽENÍ KABELU VE VÝKOPU "SU"
DLE VÝKRESU D2.1.7
uloženo výkopem do travního porostu
NOVÝ 3x1x150 NA2XS(F)2Y
HDPE SI40/33
ULOŽENÍ KABELU NEŘÍZENÝM PROTLAKEM
vedeno pod asfaltovou komunikací
NOVÝ 3x1x150 NA2XS(F)2Y
HDPE SI40/33
ULOŽENÍ KABELU VE VÝKOPU "SU"
DLE VÝKRESU D2.1.7
uloženo výkopem do travního pásu
podél panelové komunikace
3x(22-NA2XS(F)2Y 1x150)
HDPE SI40/33
3x(22-NA2XS(F)2Y 1x150)
délka úseku 5,41m
HDPE SI40/33
3x spojka NN
1x spojka NN
SPOJKOVIŠTĚ KABELŮ
VN22KV 3x1x150 NA2XS(F)2Y
SPOJKOVIŠTĚ HDPE SI40/33
- UMÍSTĚNÍ PASIVNÍHO MARKERU
V kraji travnaté plochy
travnatá cesta
asfalt
příkop
PLECH.
Nová kiosková trafostanice BETONBAU UF 2536
osazeno strojem o výkonu 630kVA
Rozvaděč VN typu Siemens 8DJH RRRR (2K+1T)
Rozvaděč NN řešen RTS 1099/4835
Delon BL1000
TS03BEC 510140
NAYY 4x150
SS100/NK
SS100/VN
LEGENDA:
stávající kabelová vedení VN
demontované kabelové vedení VN
nové kabelové vedení VN
stávající nadzemní vedení VN - holé
demontované nadzemní vedení VN - holé
nové nadzemní vedení VN - holé
stávající nadzemní vedení NN - holé
demontované nadzemní vedení NN - holé
nové nadzemní vedení NN - holé
stávající kabelové vedení NN
demontované kabelové vedení NN
nové kabelové vedení NN
stávající nadzemní vedení NN - izolované
demontované nadzemní vedení NN - izolované
uzemňovací pásek
stávající nadzemní vedení NN - izolované
nové nadzemní vedení NN - izolované
nové hlavní domovní vedení CYKY 4x10
přípojková skříň pojistková stávající
přípojková skříň pojistková nová
Umístění pomocí tabulky
stávající sloup VN
PLYN STL - distribuční síť, ANP, a.s.
PLYN VTL - distribuční síť, ANP, a.s.
VODOVOD - distribuční síť, obec
KANALIZACE - nánorská síť, obec
Kabel Telefónica O2 - nánorská síť
KABEL VEŘEJNÉHO OSVĚTLENÍ
parcelní číslo
hranice parcel stávající
betonový stožár nový
betonový stožár stáv.
demontáž - betonový stožár stáv.
rozpojovací skříň stávající
nová rozpojovací skříň
obrysy budov
oplocení
překop komunikace
protlak pod komunikací
jáma
strandička
uzemnění ve svislé přepěti
uzemnění
spojka
POZNÁMKA:
Projektant neníschopen garantovat, že v době realizace stavby budou poměry v provozované síti VN, NN stejné, jako v době zpracování projektové dokumentace. Správný sled fází a fázování nové budovaných/upravených rozvodů VN a NN zajišťuje realizační firma.
KÓTY VE VÝKRESE JSOU POUZE ORIENTAČNÍ. POLOHA PODZEMNÍCH VEDENÍ A ZAŘÍZENÍ BYLA ZJIŠTĚNA U PŘÍSLUŠNÝCH. SPRÁVCŮ A PROJEKTANTŮ JEDNOTLIVÝCH SÍTÍ. PODKLADY JSOU ULOŽENY U ZPRACOVATELE PD. POLOHU PODZEMNÍCH VEDENÍ NELZE VYTVČOVAT ODMĚŘENÍM VZDÁLENOSTINA VÝKRESE. PŘESNÉ VYTYČENÍ ZAJISTÍ DODAVATEL MONTÁŽI. PŘI REALIZACI STAVBY U PŘÍSLUŠNÝCH SPRÁVCŮ PODZEMNÍCH VEDENÍ PŘED ZAHÁJENÍM ZEMNÍCH PRACÍ. PROJEKTANT NENESE ODPOVĚDNOST ZA NARUŠENÍ INŽENÝRSKÝCH SÍTÍ BĚHEM VÝSTAVBY.
VYPRACOVAL FIFKA M. ZOD. PROJEKTANT ING. ZEMÁNEK M.
ZHOTOVITEL PD M PLUS ELEKTRO S.R.O., BORŠICE 759, 687 09 BORŠICE
KRAJ JIHOMORAVSKÝ OKRES HODONÍN
KATASTR. ÚZEMÍ Mikulčice
MÍSTO STAVBY Mikulčice
STAVEBNÍK
NÁZEV STAVBY Mikulčice;VN;TS;NN obnova I.
NÁZEV VÝKRESU Situace projektovaného vedení
Č. STAVBY: 1040021143
DATUM: 10-2021
FORMÁT: 2x A3
STUPEŇ PD: DSP
MĚŘÍTKO: 1:500
Č. VÝKRESU: D2.1.12