




ÚZEMNÍ PLÁN MIKULČICE

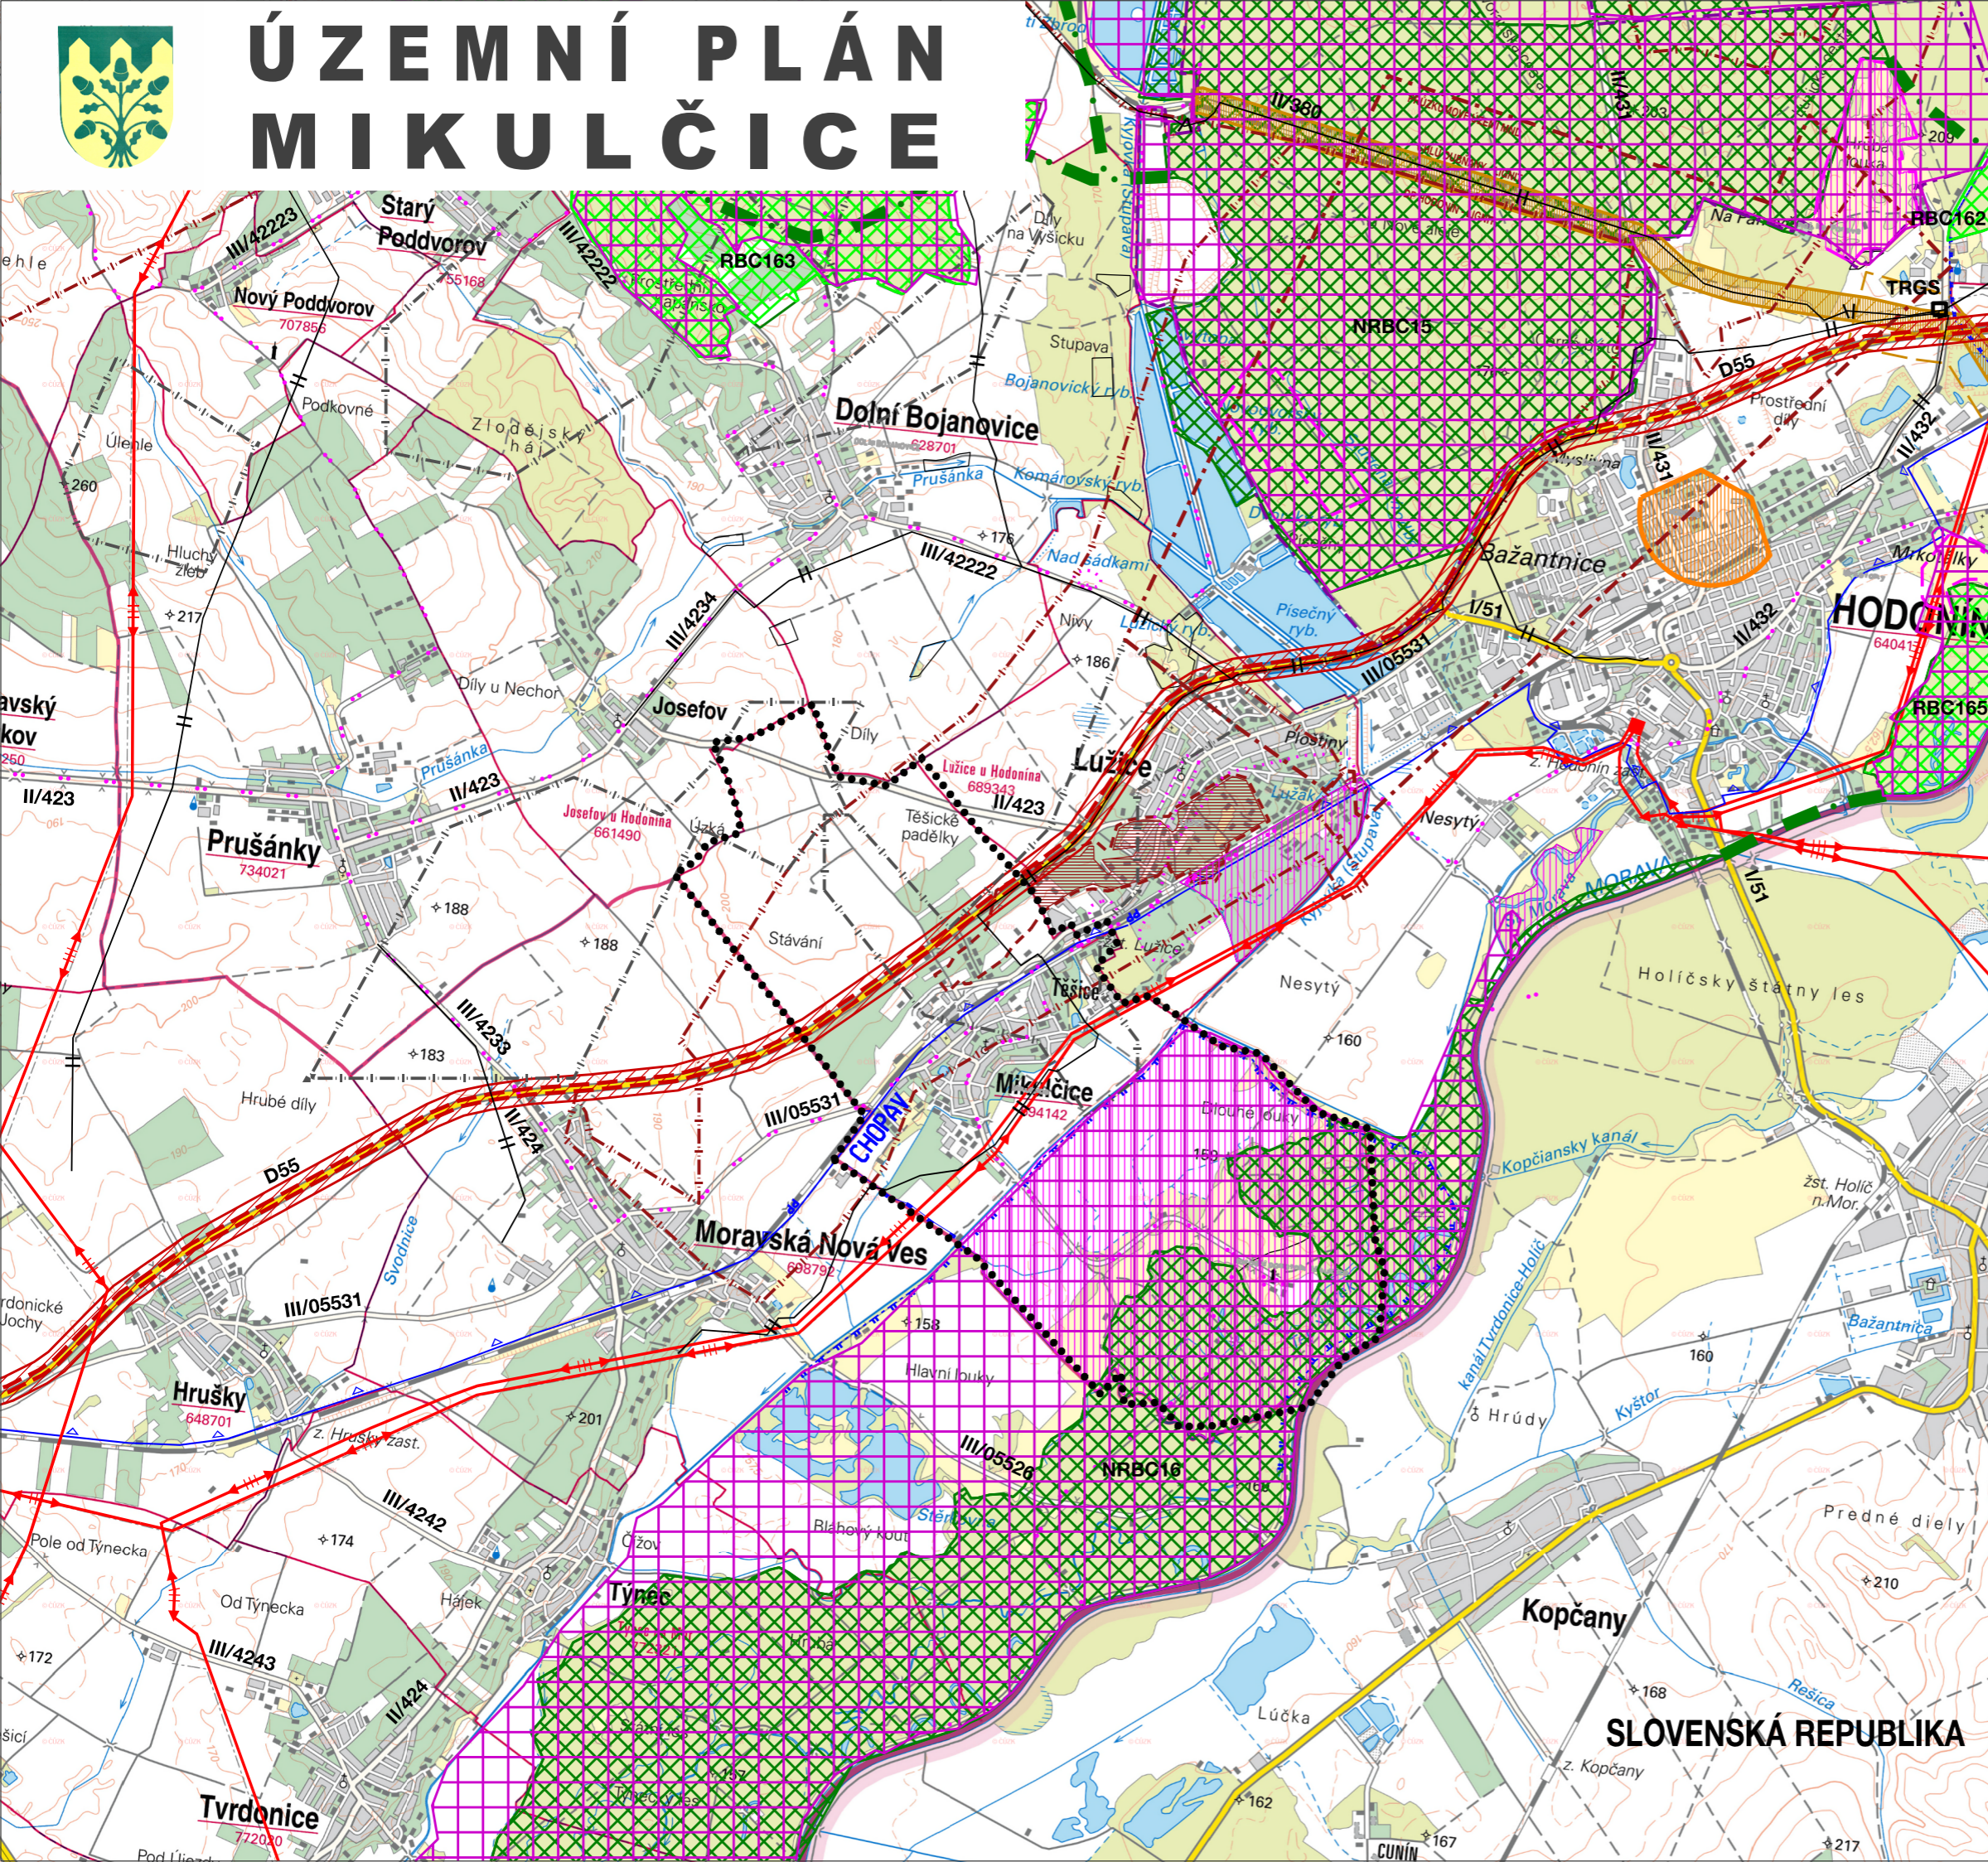

LEGENDA

STAV	NÁVRH/REZERVA	
		STÁTNÍ HRANICE
		HRANICE ŘEŠENÉHO ÚZEMÍ
		ŽELEZNIČNÍ TRATĚ
		SILNIČNÍ KOMUNIKACE D55
		SILNICE I. TŘÍDY
		SILNICE II. a III. TŘÍDY
		CYKLOTRASY
		ZÁSOBOVACÍ VODOVODNÍ ŘÁD
		NADZEMNÍ VEDENÍ ELEKTRICKÉ SÍTĚ VN 110 KV
		PLYNOVOD VTL
		PLYNOVOD VTL
		ROPOVOD
		TELEKOMUNIKAČNÍ VEDENÍ - RR PAPERSEK
		NATURA
		PŘÍRODNÍ PARK
		NADREGIONÁLNÍ BIOCENTRUM
		REGIONÁLNÍ BIOKORIDOR
		REGIONÁLNÍ BIOCENTRUM
		CHOPAV
		OCHRANÉ PÁSMO VODNÍHO ZDROJE 2. STUPNĚ
		NEBEZPEČNÉ ÚZEMÍ
		OCHRANNÉ PÁSMO ZVLÁŠTĚ CHRÁNĚNÉHO ÚZEMÍ
		VUSS
		DOBYVACÍ PROSTOR
		MORAVSKÉ NAFTOVÉ DOLY

VÝKRES ŠIRŠÍCH VZTAHŮ



ÚZEMNÍ PLÁN MIKULČICE		
ZHOTOVITEL:	URBANISTICKÉ STŘEDISKO BRNO, SPOL. S R.O.	
EVIDENČNÍ ČÍSLO:	028 - 001 - 258	
PROJEKTANTI:	ING. ARCH. VANDA CIZNEROVÁ MGR. MARTIN NOVOTNÝ ING. PAVEL VESELÝ ING. JIŘÍ HRNČIŘ	
POŘIZOVATEL:	OÚ MIKULČICE	
MĚŘÍTKO:	1 : 50 000	11.3.
DATUM:	1 / 2019	
STUPĚŇ DOKUMENTACE:	VÝSLEDNÝ NÁVRH	

SLOVENSKÁ REPUBLIKA