


PODÉLNÝ PROFIL SO 06.1 ROZVOLNĚNÍ TOKU V K.Ú. MIKULČICE
ROZSAH: KM 1,730 - KM 2,580
M 1:1000/100

KRAJ:
KATASTRÁLNÍ ÚZEMÍ:
VZDÁLENOST PŘ. ŘEZI:

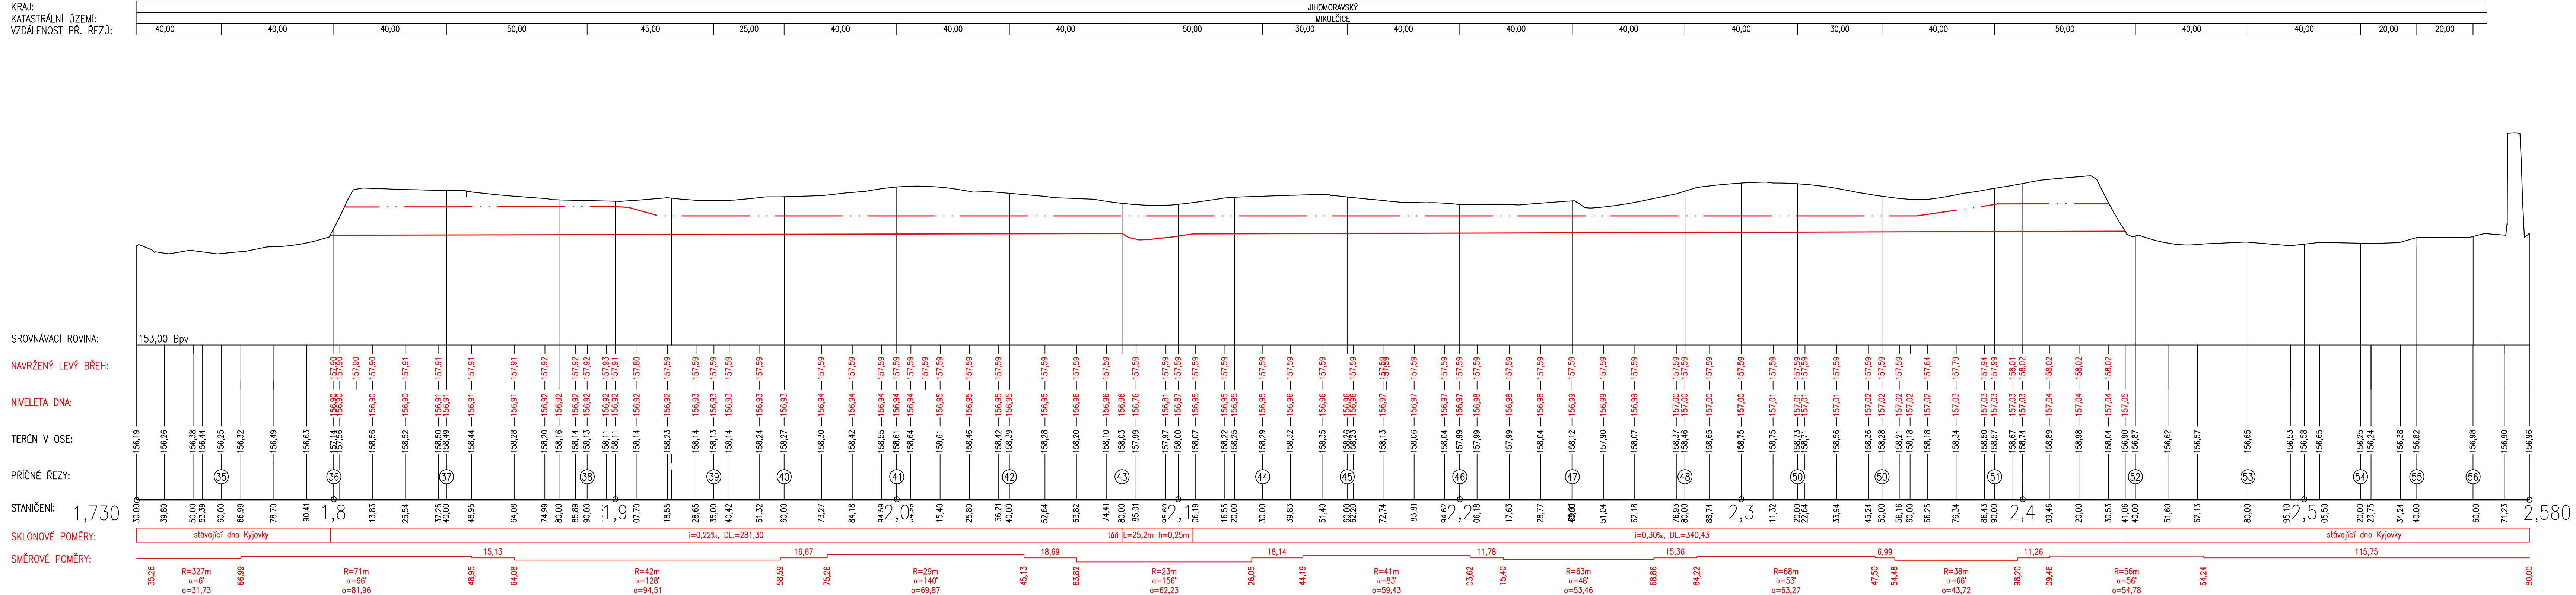







VÝŠKOVÝ SYSTÉM BPV		SOUŘAD. SYSTÉM JTSK	
6			
5			
4			
3			
2			
1			
REVIZE	POPIS	DATUM	SCHVÁLIL

SO 05.1 LOKÁLNÍ ROZVOLNĚNÍ TOKU V K.Ú. MORAVSKÁ NOVÁ VES

Sweco Hydroprojekt a.s. divize Morava Minská 18, 616 00 Brno; brno@sweco.cz; www.sweco.cz				 Sustainable engineering and design	
VYPRACOVAL	ING.M.LIBOSVÁR	HIP	ING.M.MACHOVEC	T. KONTROLA	ING.M.MACHOVEC
PROJEKTANT	ING.M.LIBOSVÁR	REDITEL DIVIZE	ING.V.ČERNÝ, Ph.D.	DATUM	12/2017
OBJEDNATEL	Povodí Moravy, s.p., Dřevařská 932/11, 602 00 Brno				
AKCE:	KYJOVKA, KM 22,313 - 28,780 - ODLEHČOVACÍ OBJEKT DO KYJOVKY A LOKÁLNÍ ROZVOLNĚNÍ TOKU PO K.Ú. MORAVSKÁ NOVÁ VES				
PŘÍLOHA:	PODÉLNÝ PROFIL SO 6.1			ČÍSLO ZAKÁZKY	21 7058 0100
				STUPEŇ	DUR + DSP
				FORMÁT	6 A4
				MEŘÍTKO	1:1000/100
				ARCHIVNÍ ČÍSLO	007058/17/9
				ČÍSLO PŘÍLOHY	D.2.1

tuto dokumentace včetně všech příloh (s výjimkou dat poskytnutých objednatelům) je duševním vlastnictvím akciové společnosti Sweco Hydroprojekt a.s. Objednatel této dokumentace je oprávněn ji využít k účelům vyplývajícím z uzavřené smlouvy bez jakýchkoliv omezení. Jiné osoby (jak fyzické, tak právnické) nejsou bez předchozího výslovného souhlasu objednatelů oprávněny tuto dokumentaci ani její části jakkoli využívat, kopírovat (ani jiným způsobem rozmnožovat) nebo zpřístupnit dalším osobám.

oznámka: Podpisy zpracovatelů jsou připojeny pouze k výtisku číslo 01 nebo originálu přílohy (matriční).

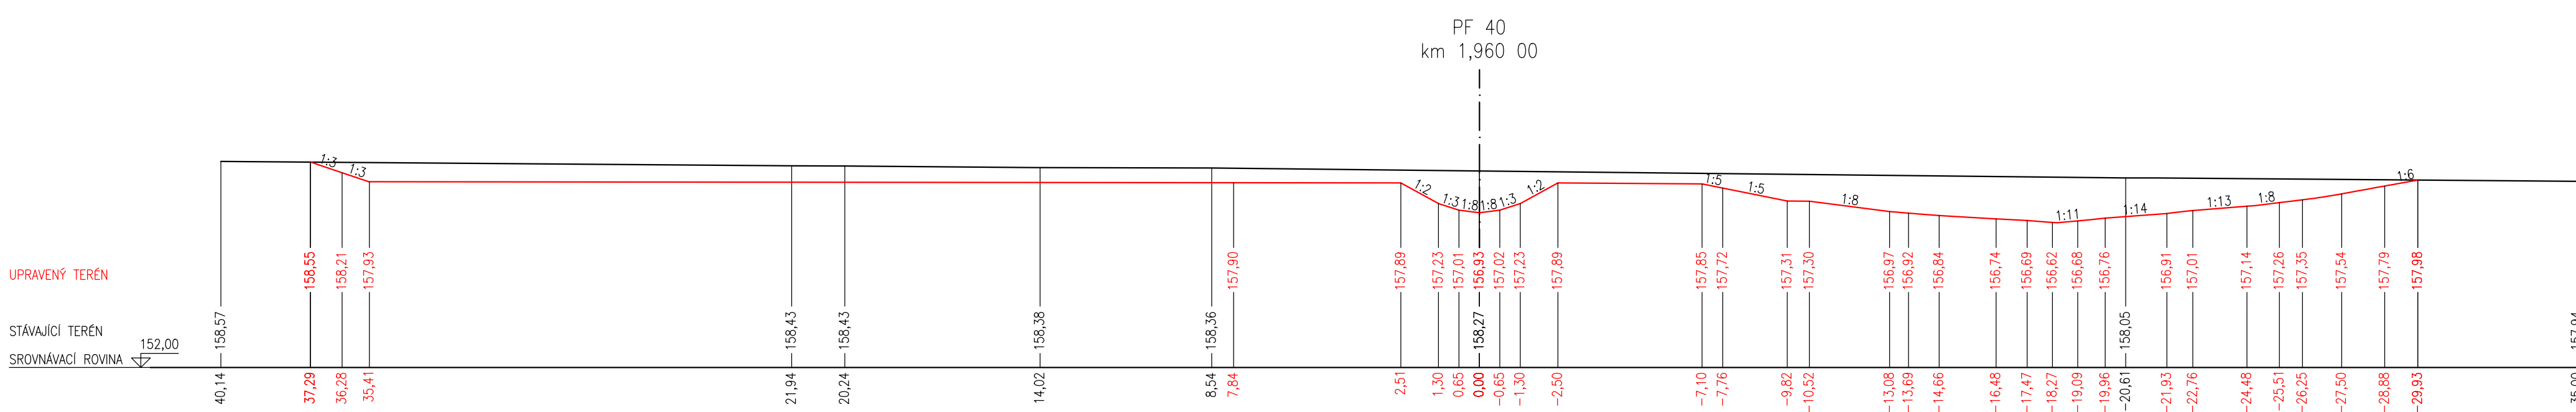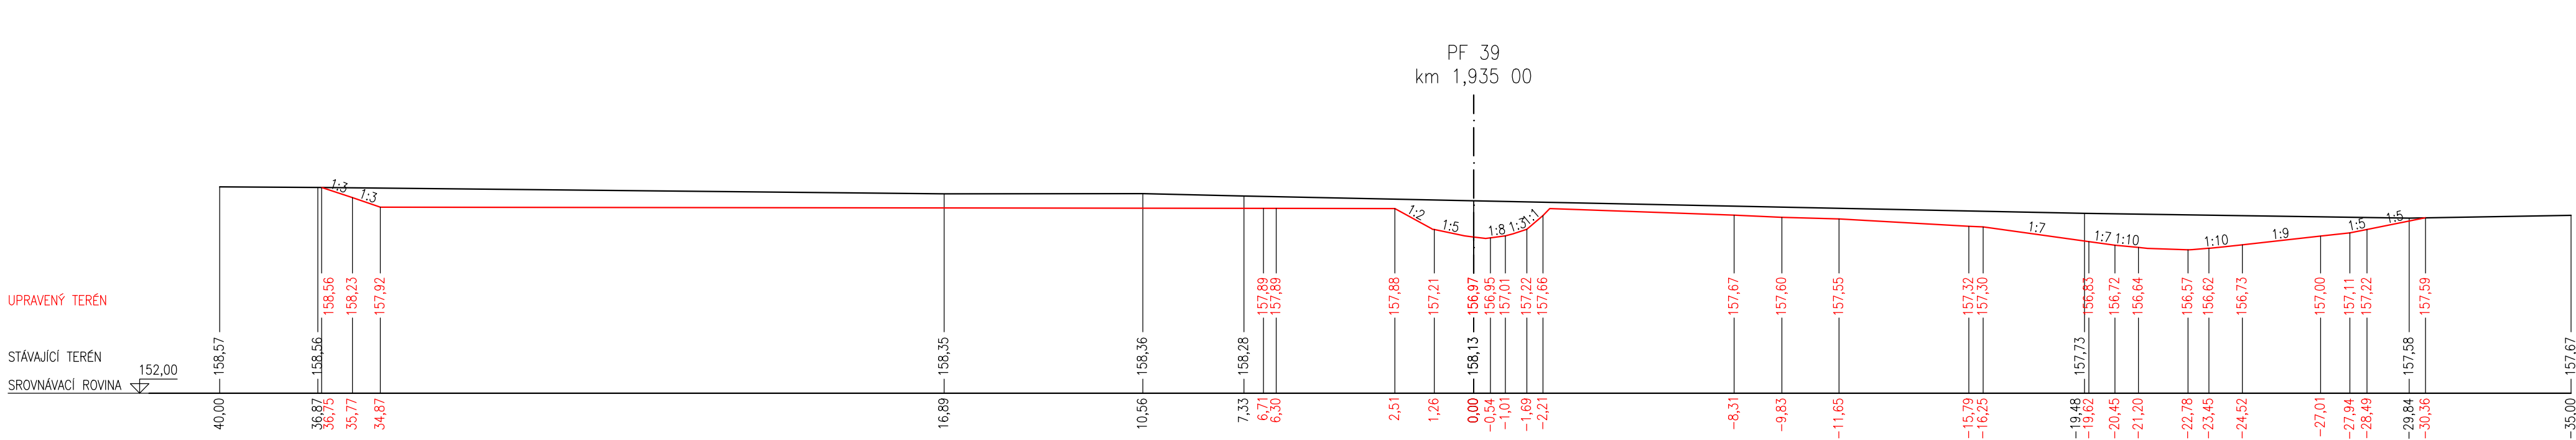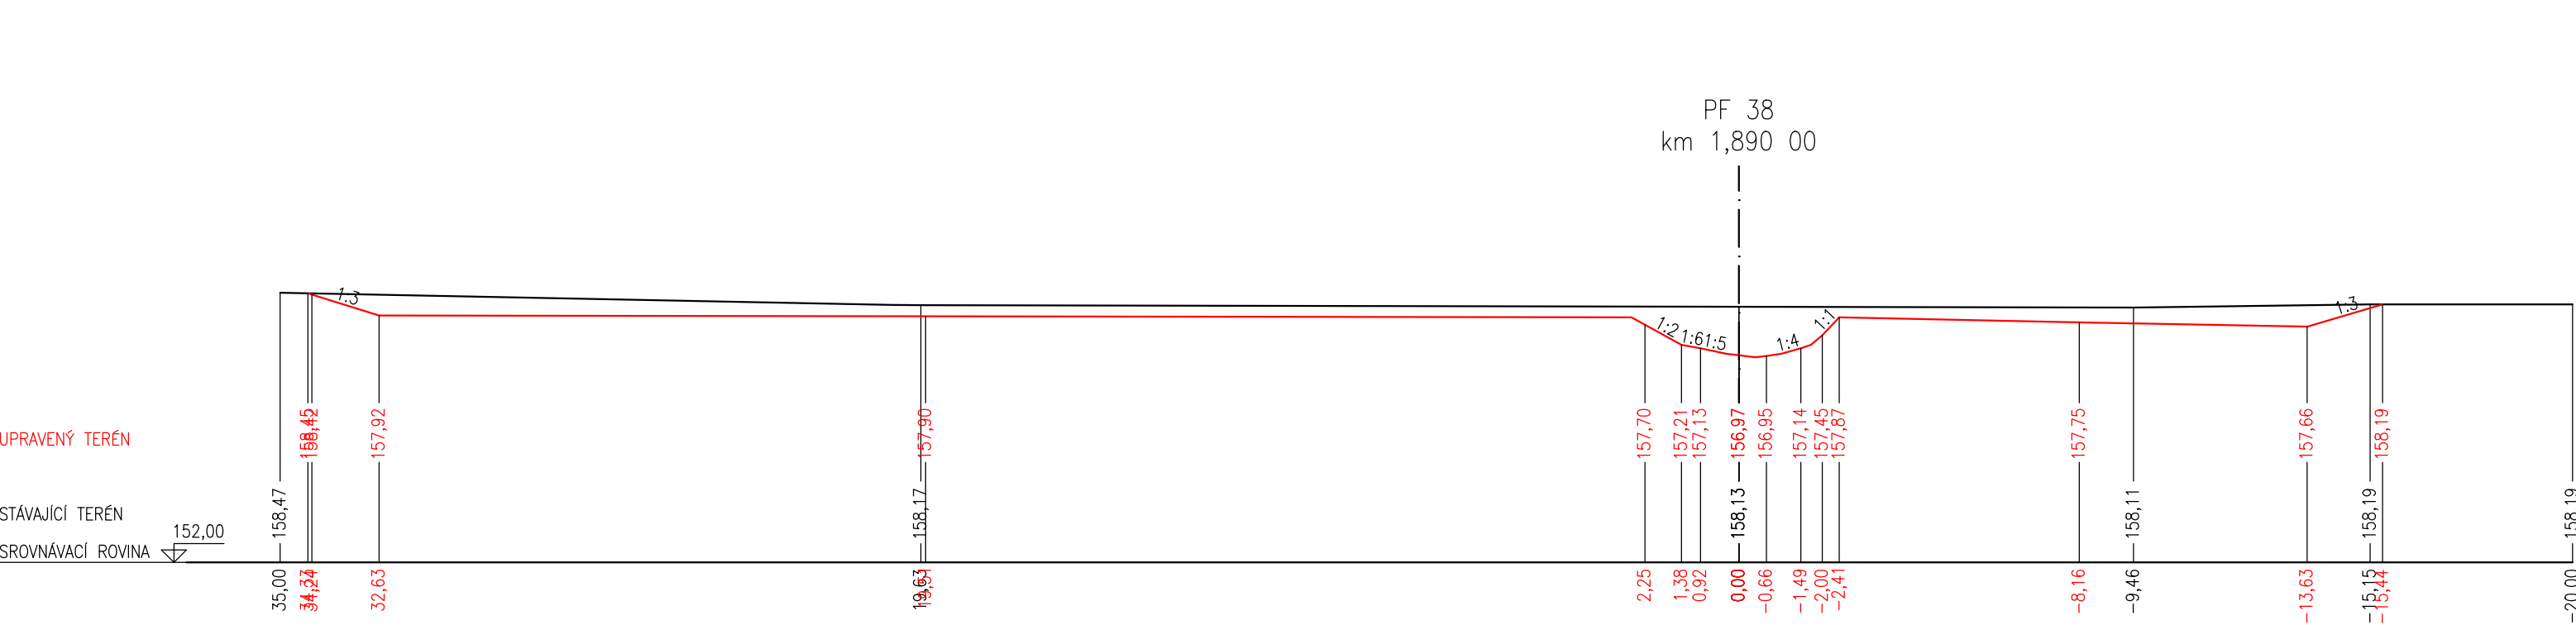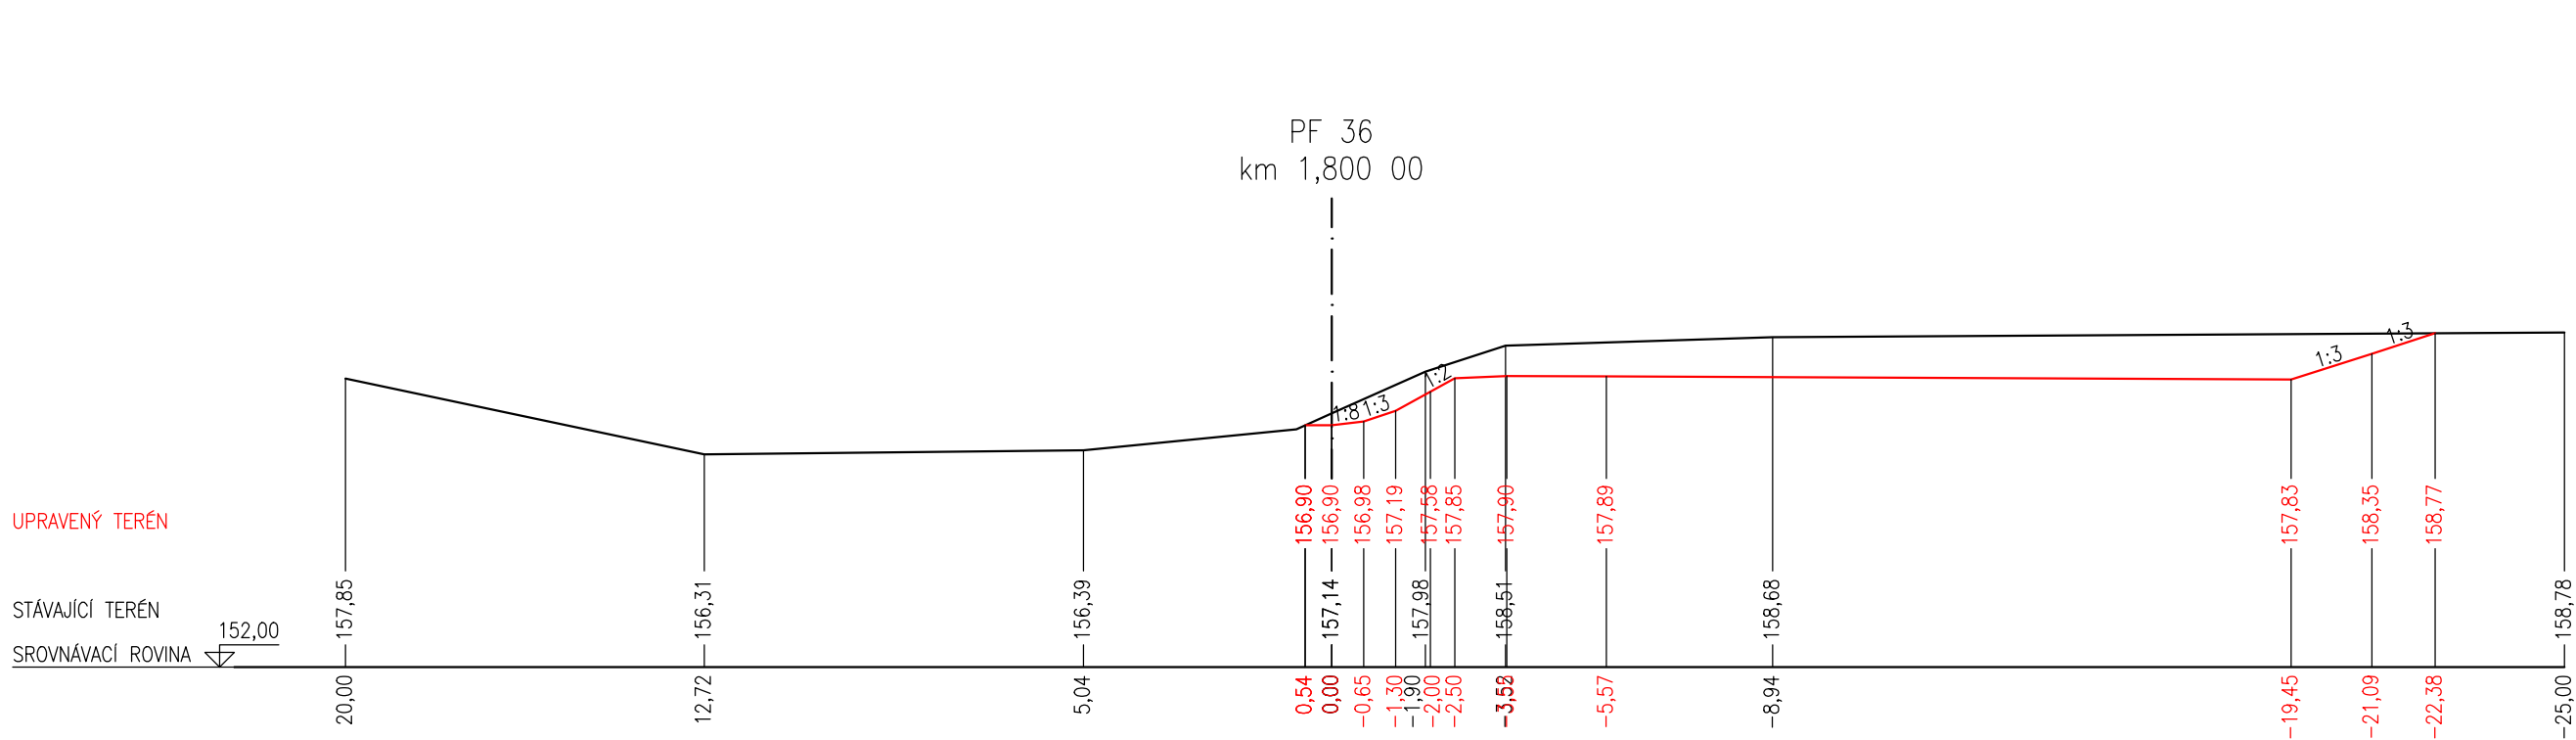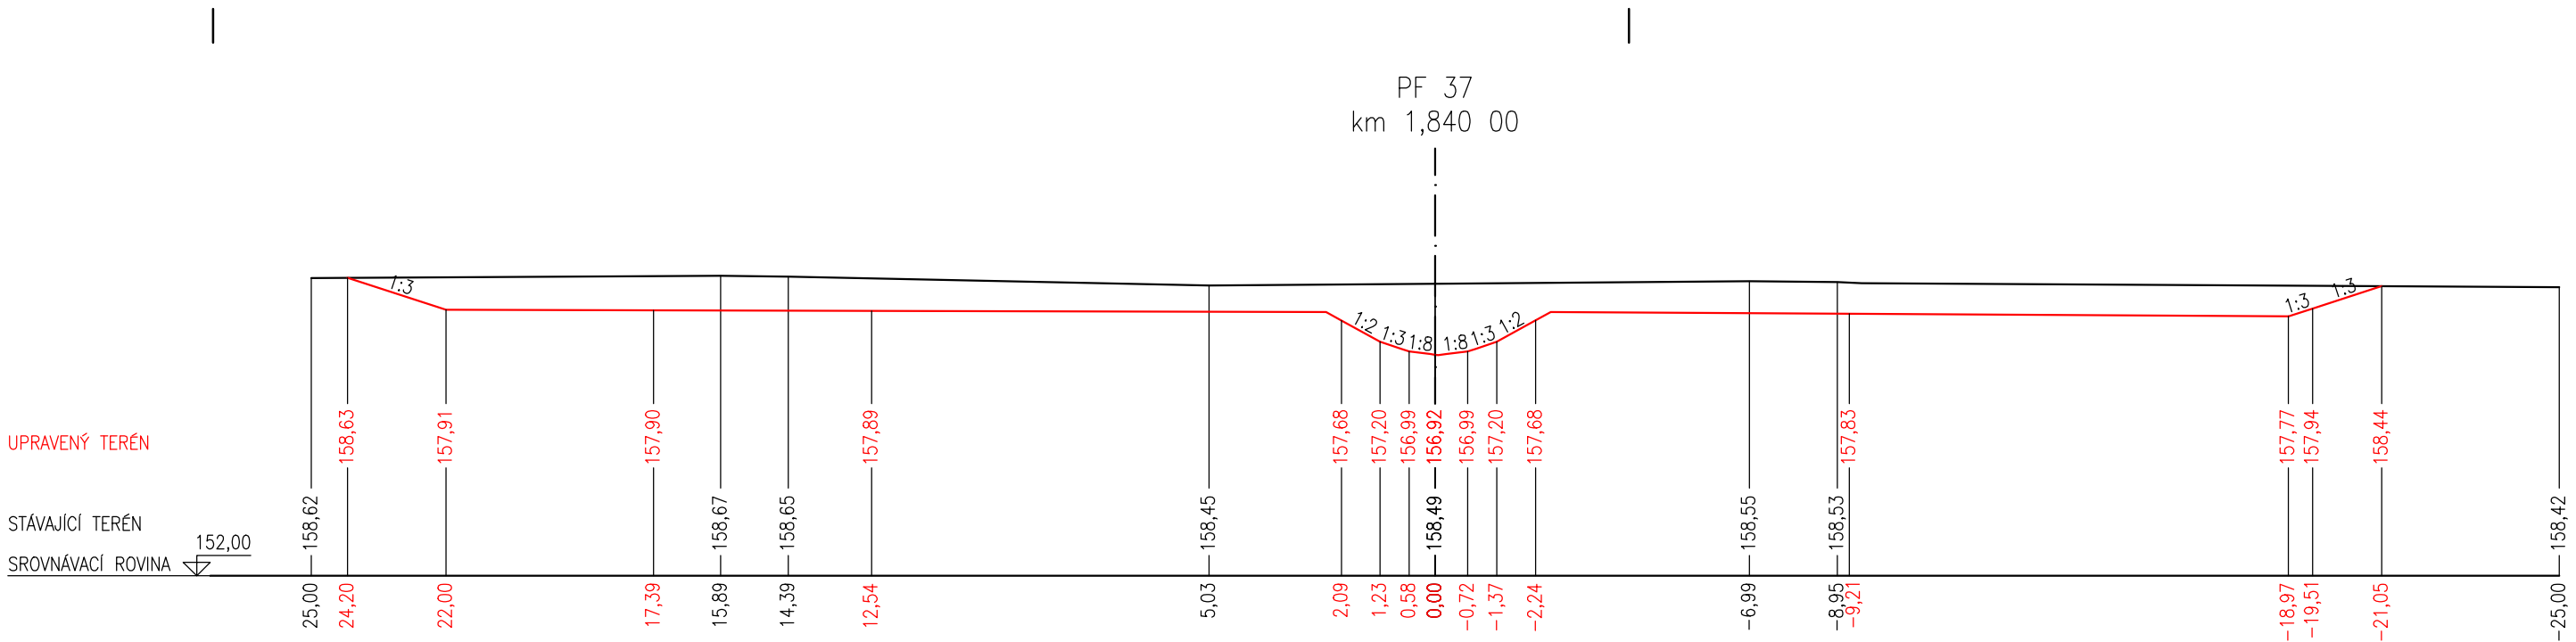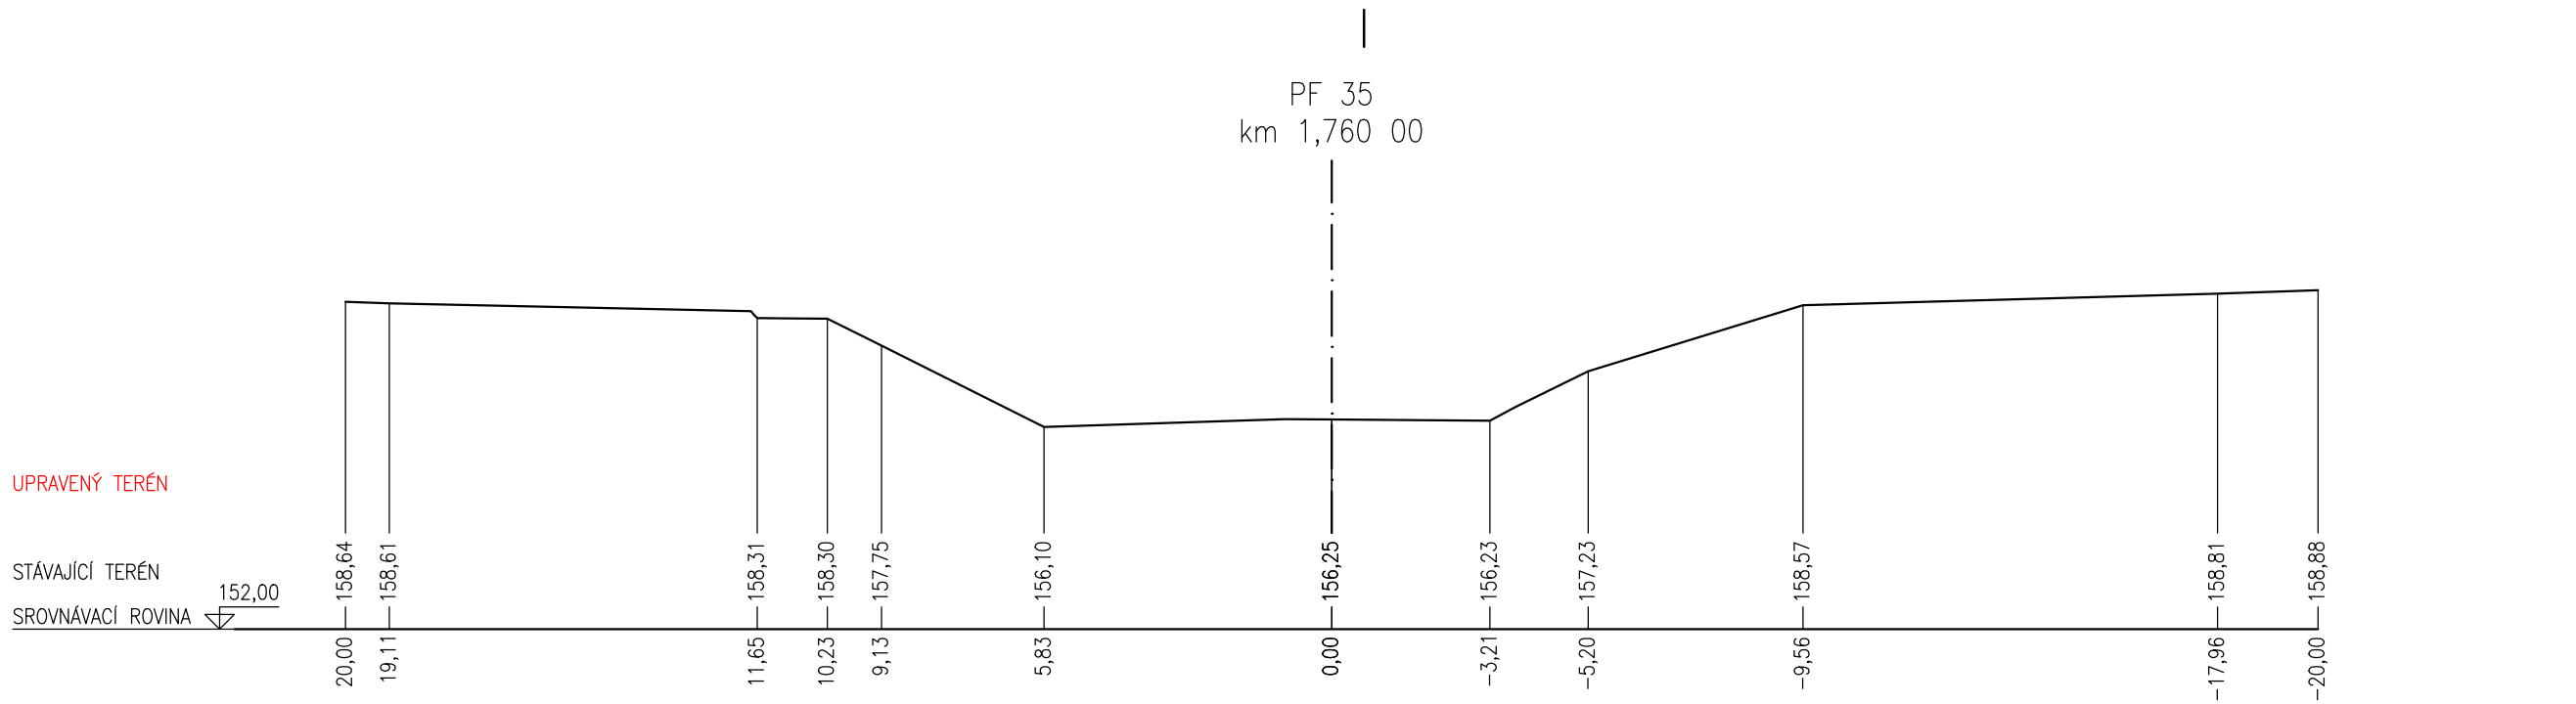

VÝŠKOVÝ SYSTEM BPV


SOUŘAD. SYSTEM JTSK

6			
5			
4			
3			
2			
1			
REVIZE	POPIS	DATUM	SCHVÁLIL

SO 06.1 ROZVOLNĚNÍ TOKU V K.Ú. MIKULČICE

Sweco Hydroprojekt a.s. divize Morava Minská 18, 616 00 Brno; brno@sweco.cz; www.sweco.cz				SWECO Sustainable engineering and design	
VYPRACOVAL	ING.M.LIBOSVÁR	HIP	ING.M.MACHOVEC	T. KONTROLA	ING.M.MACHOVEC
PROJEKTANT	ING.M.LIBOSVÁR	ŘEDITEL DIVIZE	ING.V.ČERNÝ, Ph.D.	DATUM	12/2017
OBJEDNATEL	Povodí Moravy, s.p., Dřevařská 932/11, 602 00 Brno				
AKCE:	KYJOVKA, KM 22,313 - 28,780 - ODLEHČOVACÍ OBJEKT DO KYJOVKY A LOKÁLNÍ ROZVOLNĚNÍ TOKU PO K.Ú. MORAVSKÁ NOVÁ VES				
PŘÍLOHA:	PŘÍČNÉ ŘEZY PF 35 - PF 40			ČÍSLO PŘÍLOHY	D.2.2

Tato dokumentace včetně všech příloh (s výjimkou dat poskytnutých objednatelům) je duševním vlastnictvím akciové společnosti Sweco Hydroprojekt a.s. Objednatel této dokumentace je oprávněn ji využít k účelům vyplývajícím z uzavřené smlouvy bez jakéhokoli omezení. Jiné osoby (jak fyzické, tak právnické) nejsou bez předchozího výslovného souhlasu objednatele oprávněny tuto dokumentaci ani její části jakkoli využívat, kopírovat (ani jiným způsobem rozmnožovat) nebo zpřístupnit dalším osobám.
Poznámka: Podpisy zpracovatelů jsou připojeny pouze k výstisku číslo 01 nebo originálu přílohy (matrici).

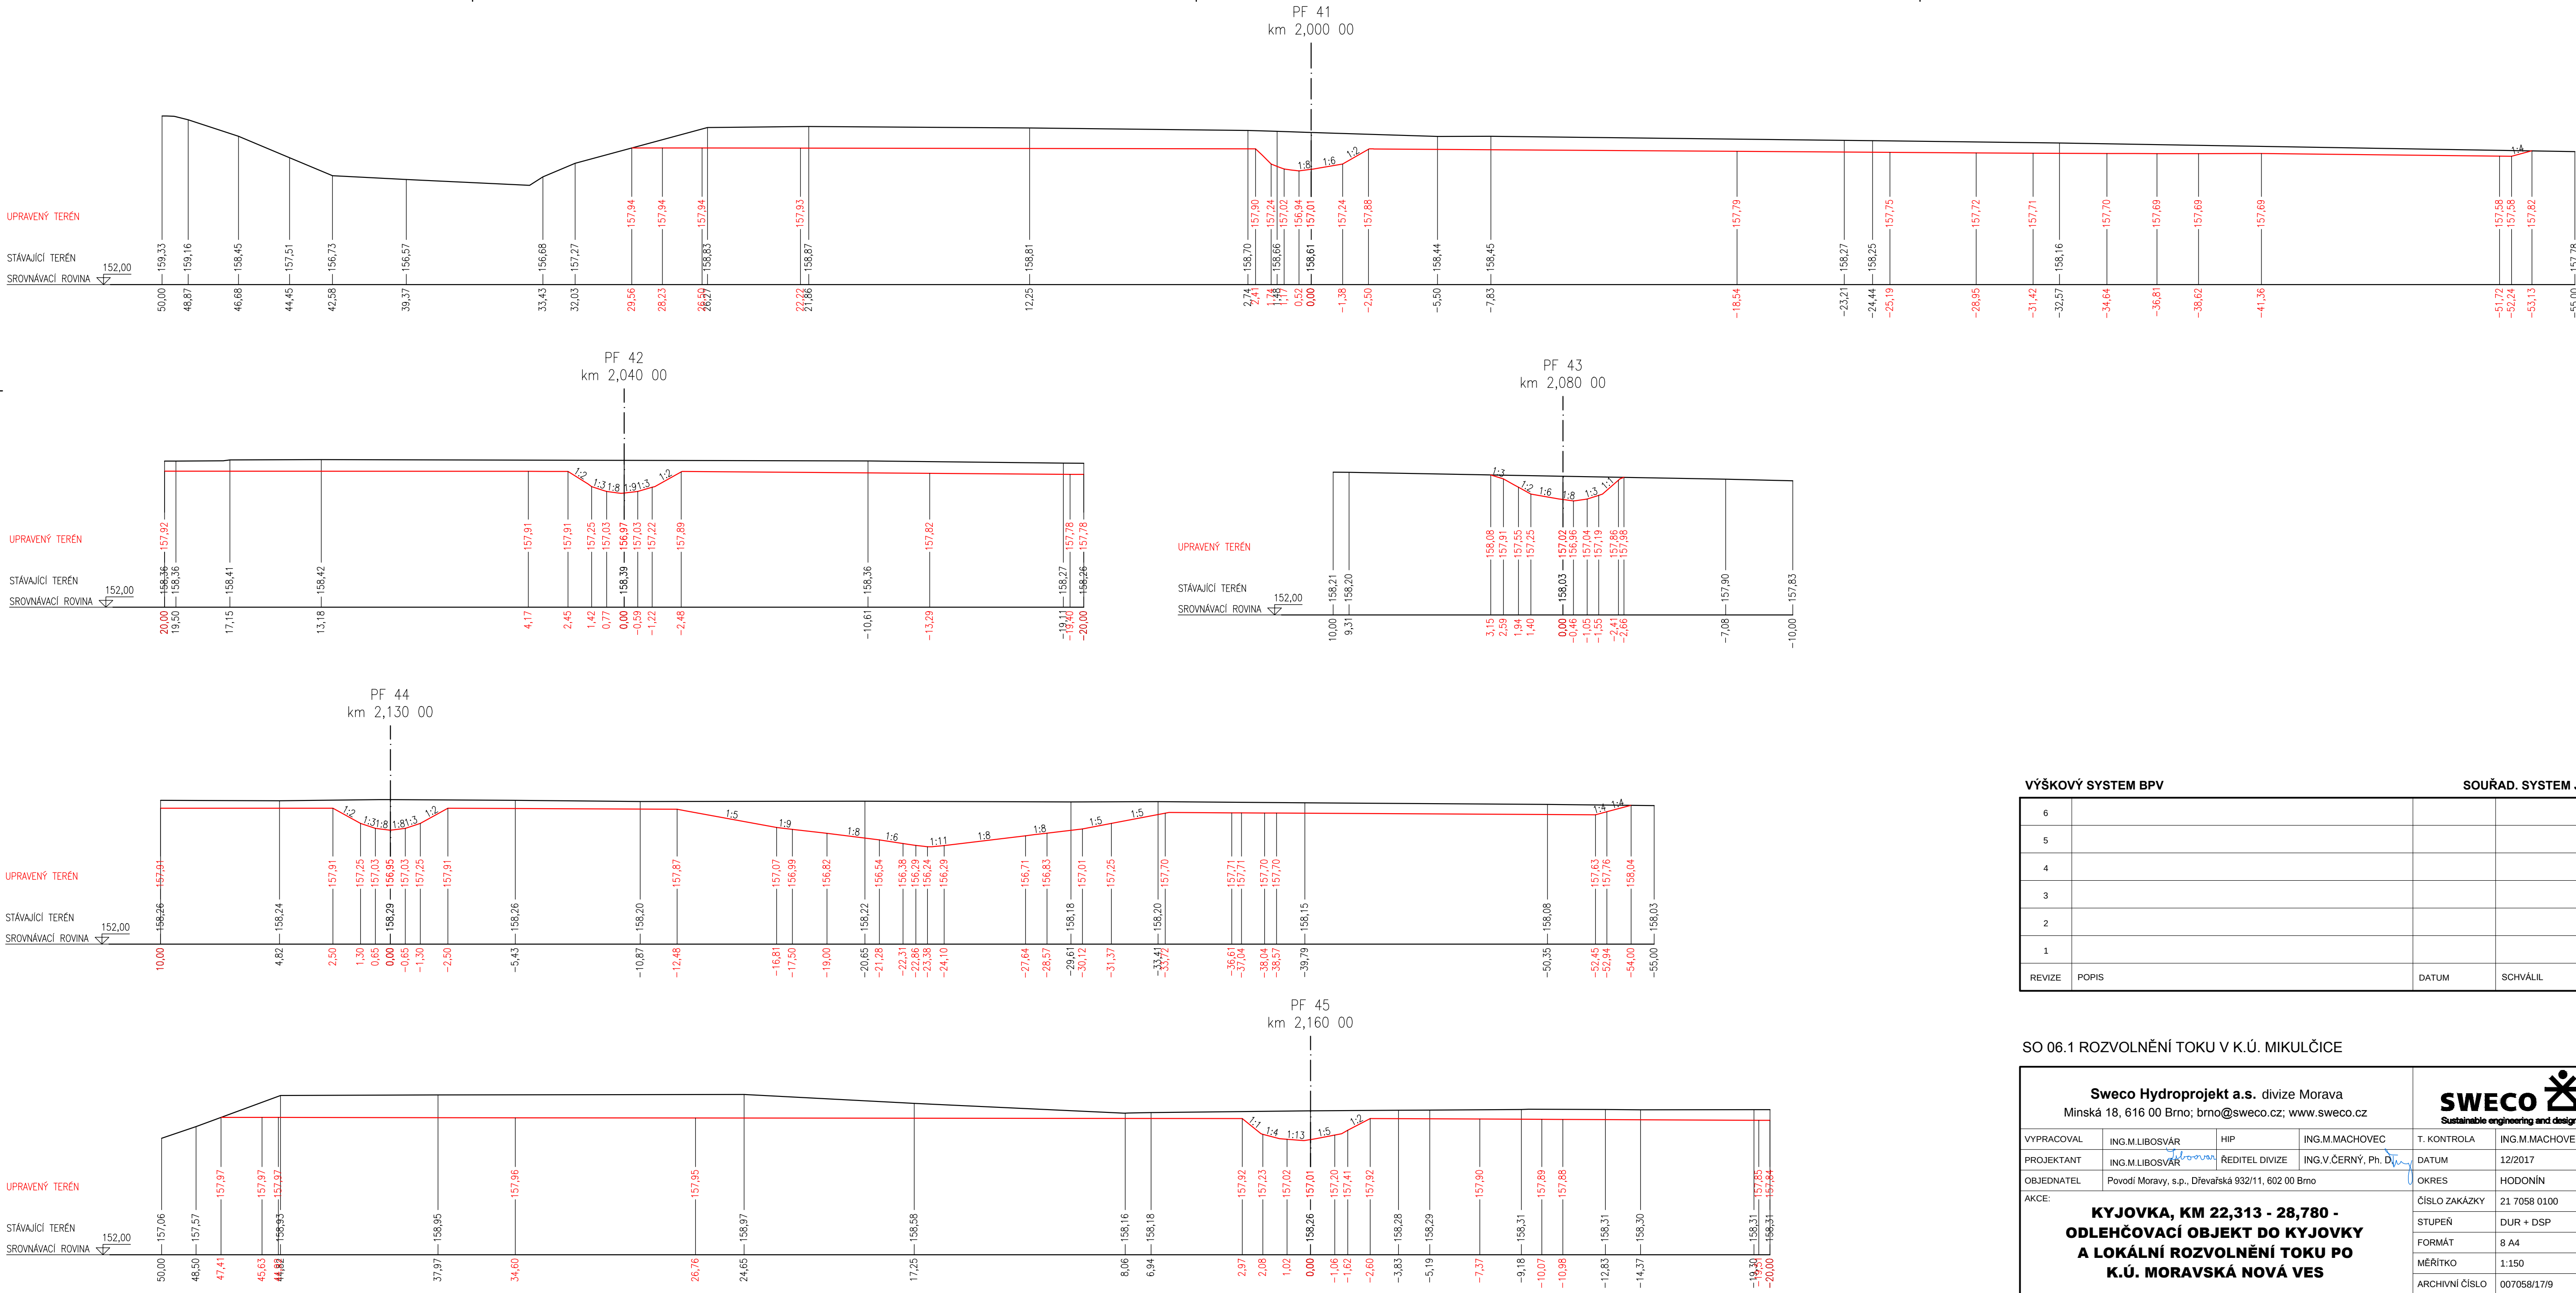


VÝŠKOVÝ SYSTEM BPV		SOUŘAD. SYSTEM JTSK	
6			
5			
4			
3			
2			
1			
REVIZE	POPIS	DATUM	SCHVÁLIL

SO 06.1 ROZVOLNĚNÍ TOKU V K.Ú. MIKLUČICE

Sweco Hydroprojekt a.s. divize Morava Minská 18, 616 00 Brno; brno@sweco.cz; www.sweco.cz				SWECO Sustainable engineering and design 	
VYPRACOVAL	ING.M.LIBOSVÁR	HIP	ING.M.MACHOVEC	T. KONTROLA	ING.M.MACHOVEC
PROJEKTANT	ING.M.LIBOSVÁR	ŘEDITEL DIVIZE	ING.V.ČERNÝ, Ph.D.	DATUM	12/2017
OBJEDNATEL	Povodí Moravy, s.p., Dřevařská 932/11, 602 00 Brno			OKRES	HODONÍN
AKCE:	KYJOVKA, KM 22,313 - 28,780 - ODLEHČOVACÍ OBJEKT DO KYJOVKY A LOKÁLNÍ ROZVOLNĚNÍ TOKU PO K.Ú. MORAVSKÁ NOVÁ VES			ČÍSLO ZAKÁZKY	21 7058 0100
				STUPEŇ	DUR + DSP
				FORMÁT	8 A4
				MĚŘÍTKO	1:150
				ARCHIVNÍ ČÍSLO	007058/17/9
PŘÍLOHA:	PŘÍČNÉ ŘEZY PF 41 - PF 45			ČÍSLO PŘÍLOHY	D.2.3

Tato dokumentace včetně všech příloh (s výjimkou dat poskytnutých objednatel) je duševním vlastnictvím akciové společnosti Sweco Hydroprojekt a.s. Objednatel této dokumentace je oprávněn ji využít k účelům vyplvajícím z uzavřené smlouvy bez jakéhokoli omezení. Jiné osoby (jak fyzické, tak právnické) nejsou bez předchozího výslovného souhlasu objednatele oprávněny tuto dokumentaci ani její části jakkoli využívat, kopírovat (ani jiným způsobem rozmnožovat) nebo zpřístupnit dalším osobám.
Poznámka: Podpisy zpracovatelů jsou přilpjoeny pouze k výřisku číslo 01 nebo originálu přílohy (matrici).


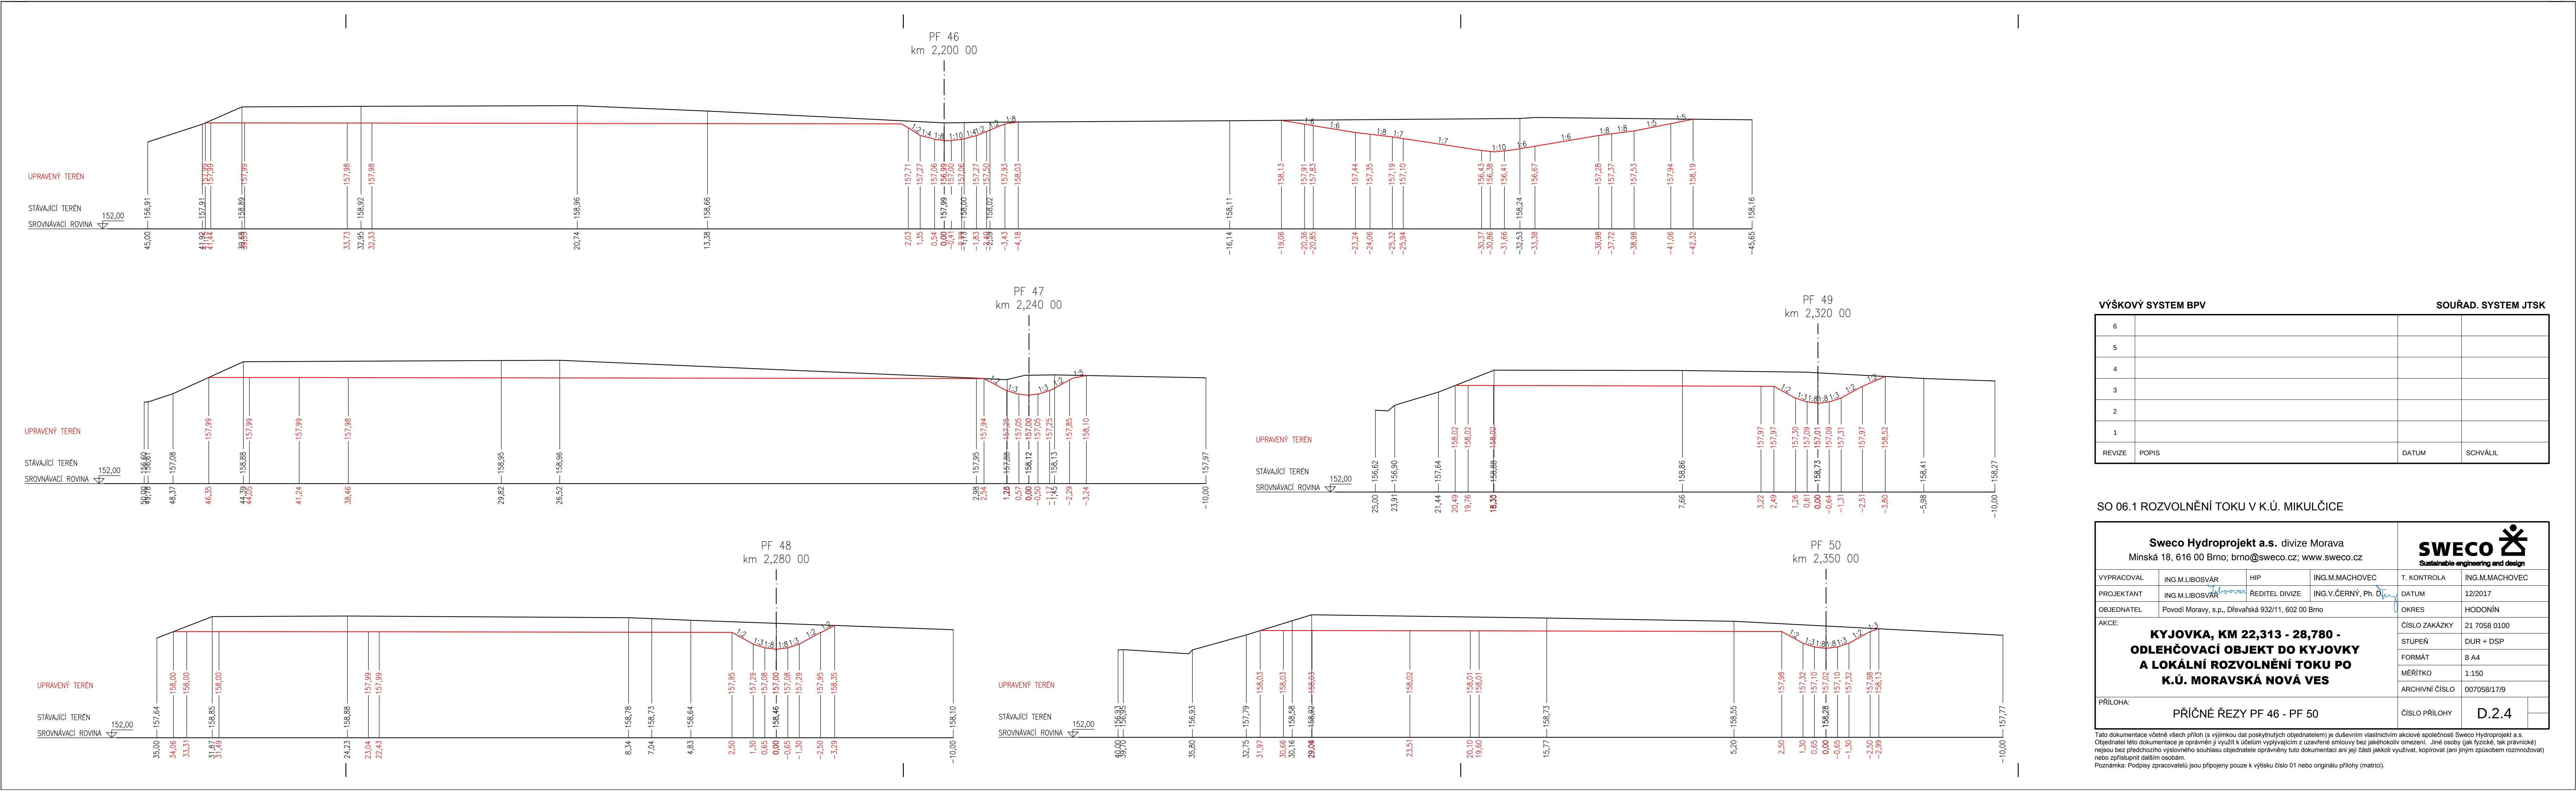


VÝŠKOVÝ SYSTEEM BPV		SOUŘAD. SYSTEM JTSC	
6			
5			
4			
3			
2			
1			
REVIZE	POPIS	DATUM	SCHVÁLIL

SO 06.1 ROZVOLNĚNÍ TOKU V K.Ú. MIKULČICE

Sweco Hydroprojekt a.s. divize Morava Minská 18, 616 00 Brno; brno@sweco.cz; www.sweco.cz				SWECO  Sustainable engineering and design	
VYPRACOVAL	ING.M.LIBOSVÁR	HIP	ING.M.MACHOVEC	T. KONTROLA	ING.M.MACHOVEC
PROJEKTANT	ING.M.LIBOSVÁR	ŘEDITEL DIVIZE	ING.V.ČERNÝ, Ph. D.	DATUM	12/2017
OBJEDNATEL	Povodí Moravy, s.p., Dřevařská 932/11, 602 00 Brno			OKRES	HODONÍN
AKCE: KYJOVKA, KM 22,313 - 28,780 - ODLEHČOVACÍ OBJEKT DO KYJOVKY A LOKÁLNÍ ROZVOLNĚNÍ TOKU PO K.Ú. MORAVSKÁ NOVÁ VES				ČÍSLO ZAKÁZKY	21 7058 0100
				STUPEŇ	DUR + DSP
				FORMÁT	8 A4
				MĚŘITKO	1:150
				ARCHIVNÍ ČÍSLO	007058/17/9
PŘÍLOHA: PŘÍČNÉ ŘEZY PF 46 - PF 50				ČÍSLO PŘÍLOHY	D.2.4

Tato dokumentace včetně všech příloh (s výjimkou dat poskytnutých objednatелеm) je duševním vlastnictvím akciové společnosti Sweco Hydroprojekt a.s. Objednatel této dokumentace je oprávněn ji využít k účelům vyplývajícím z uzavřené smlouvy bez jakéhokoli omezení. Jiné osoby (jak fyzické, tak právnické) nejsou bez předchozího výslovného souhlasu objednatelа oprávněny tuto dokumentaci ani její části jakkoli využívat, kopírovat (ani jiným způsobem rozmnožovat) nebo zpřístupnit dalším osobám.
Poznámka: Podpisy zpracovatelů jsou připojeny pouze k výstisku číslo 01 nebo originálů přílohy (matrici).

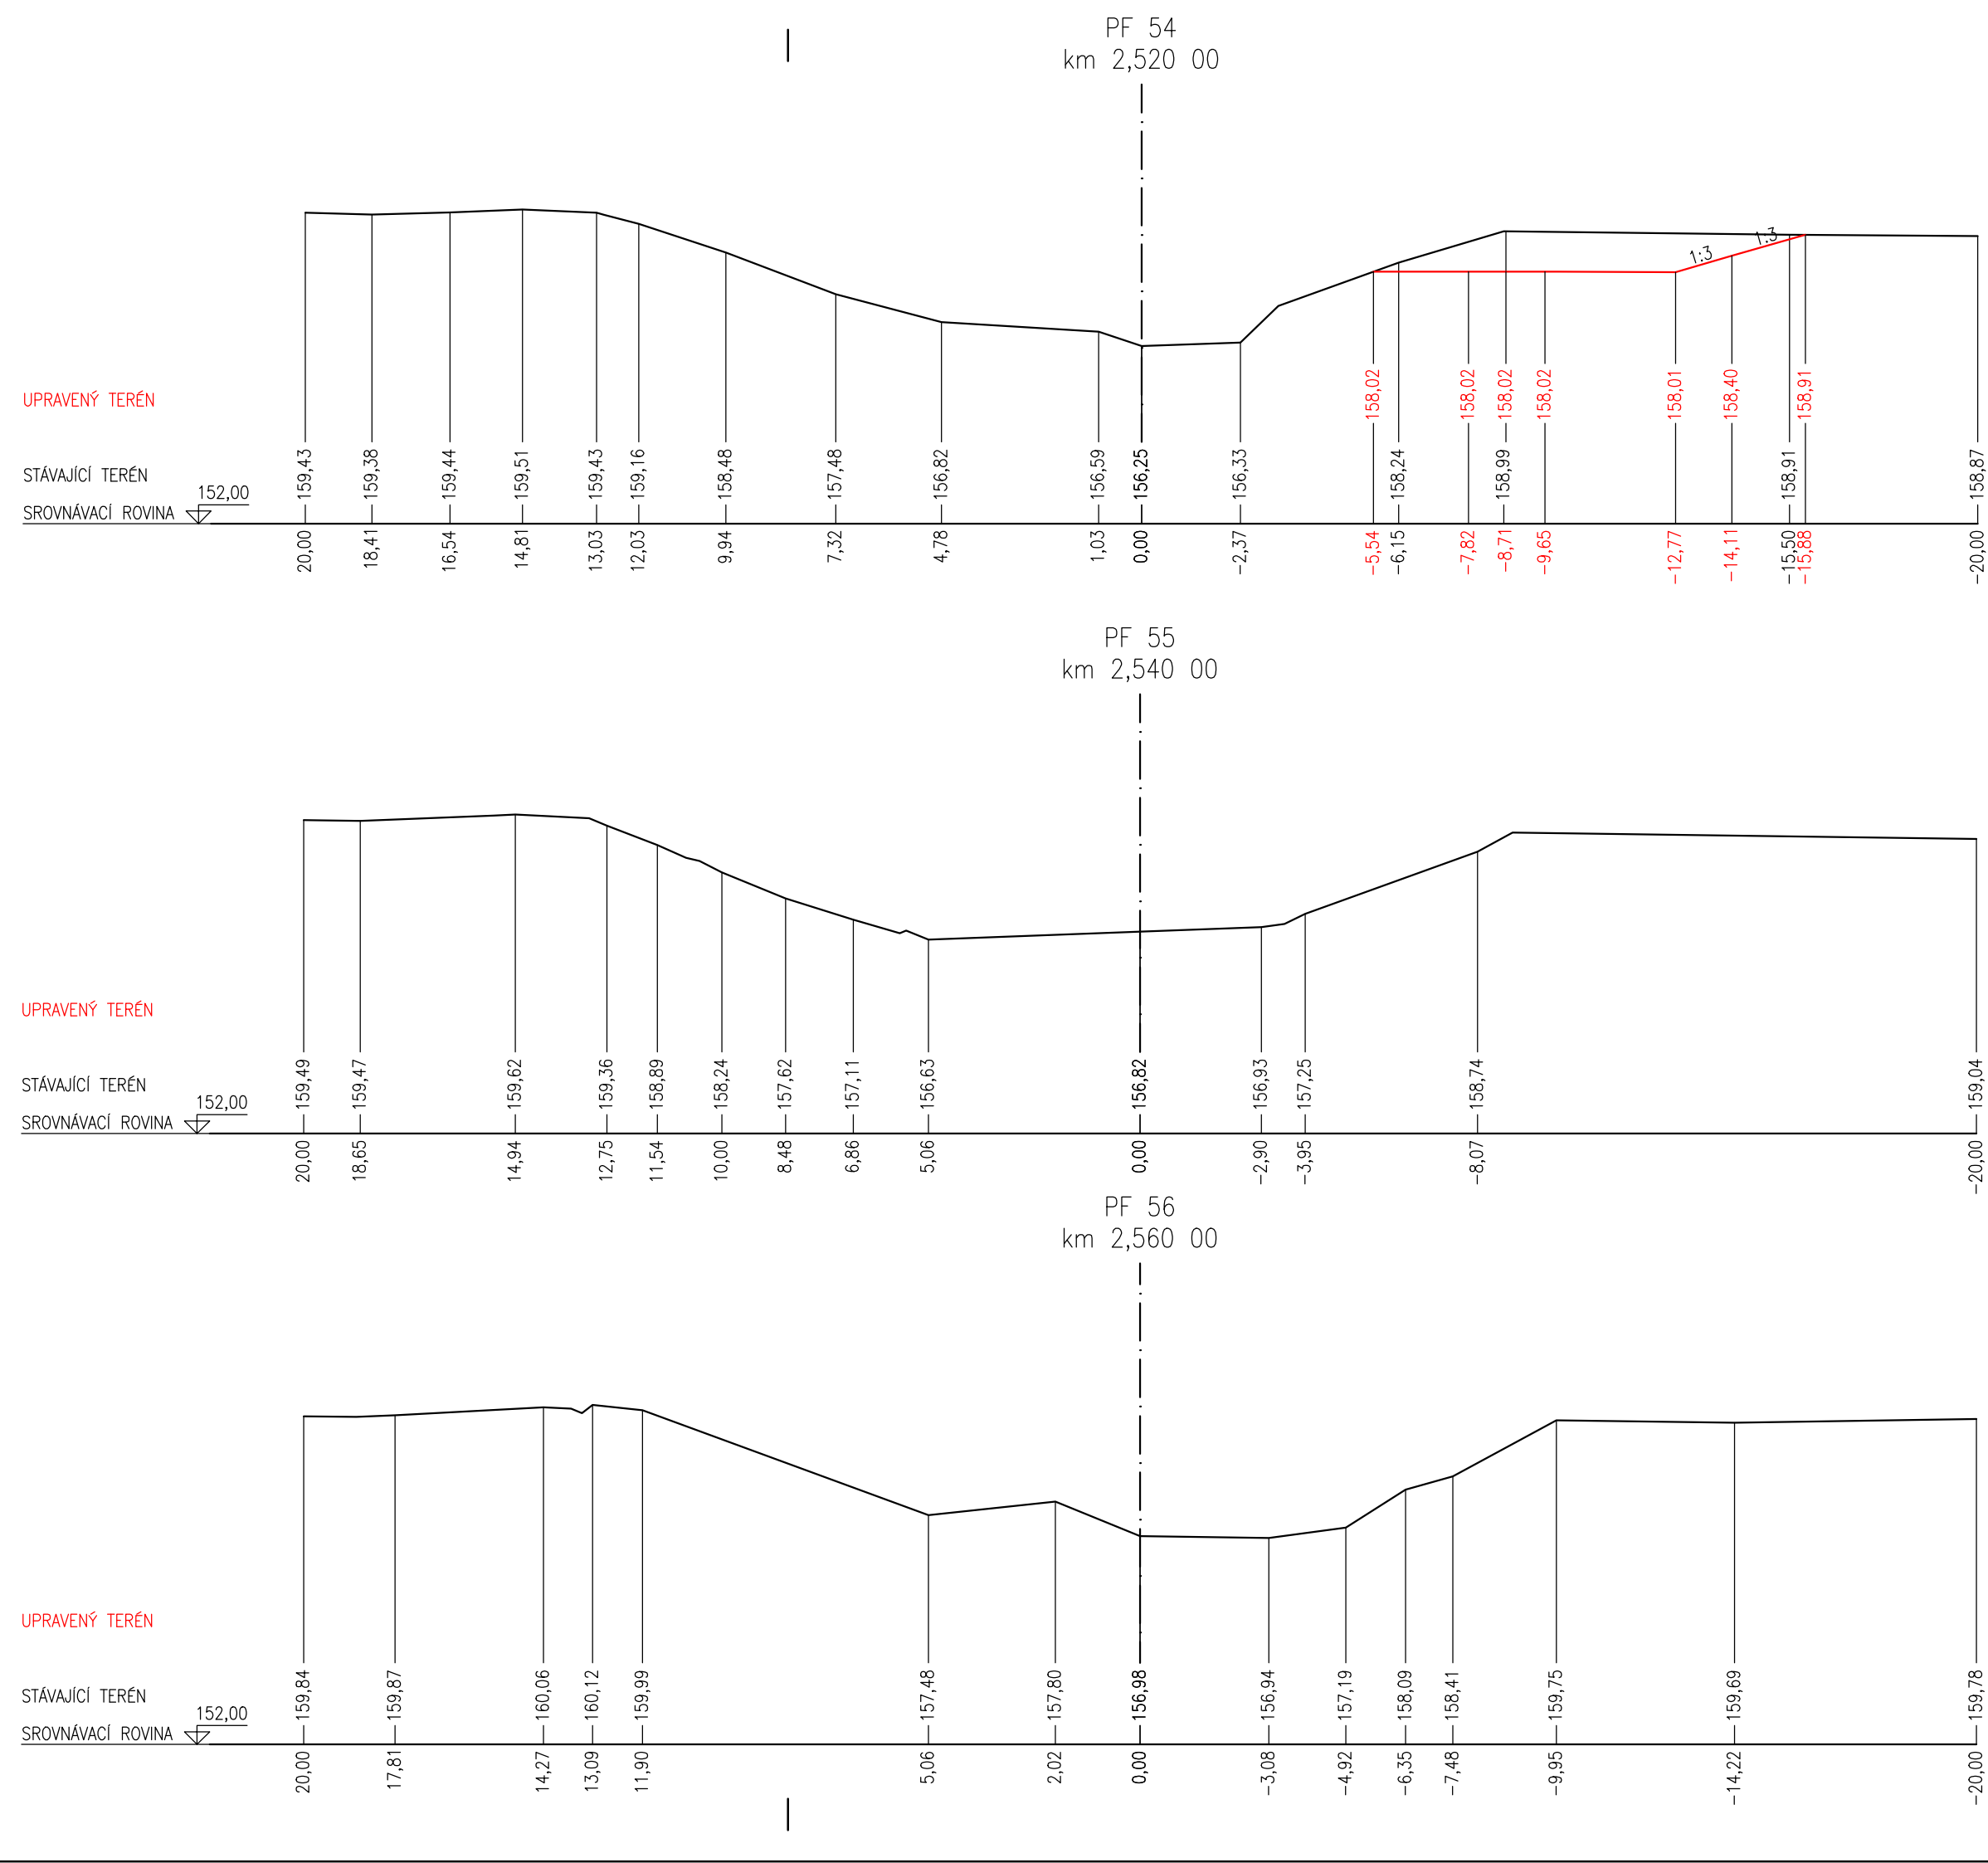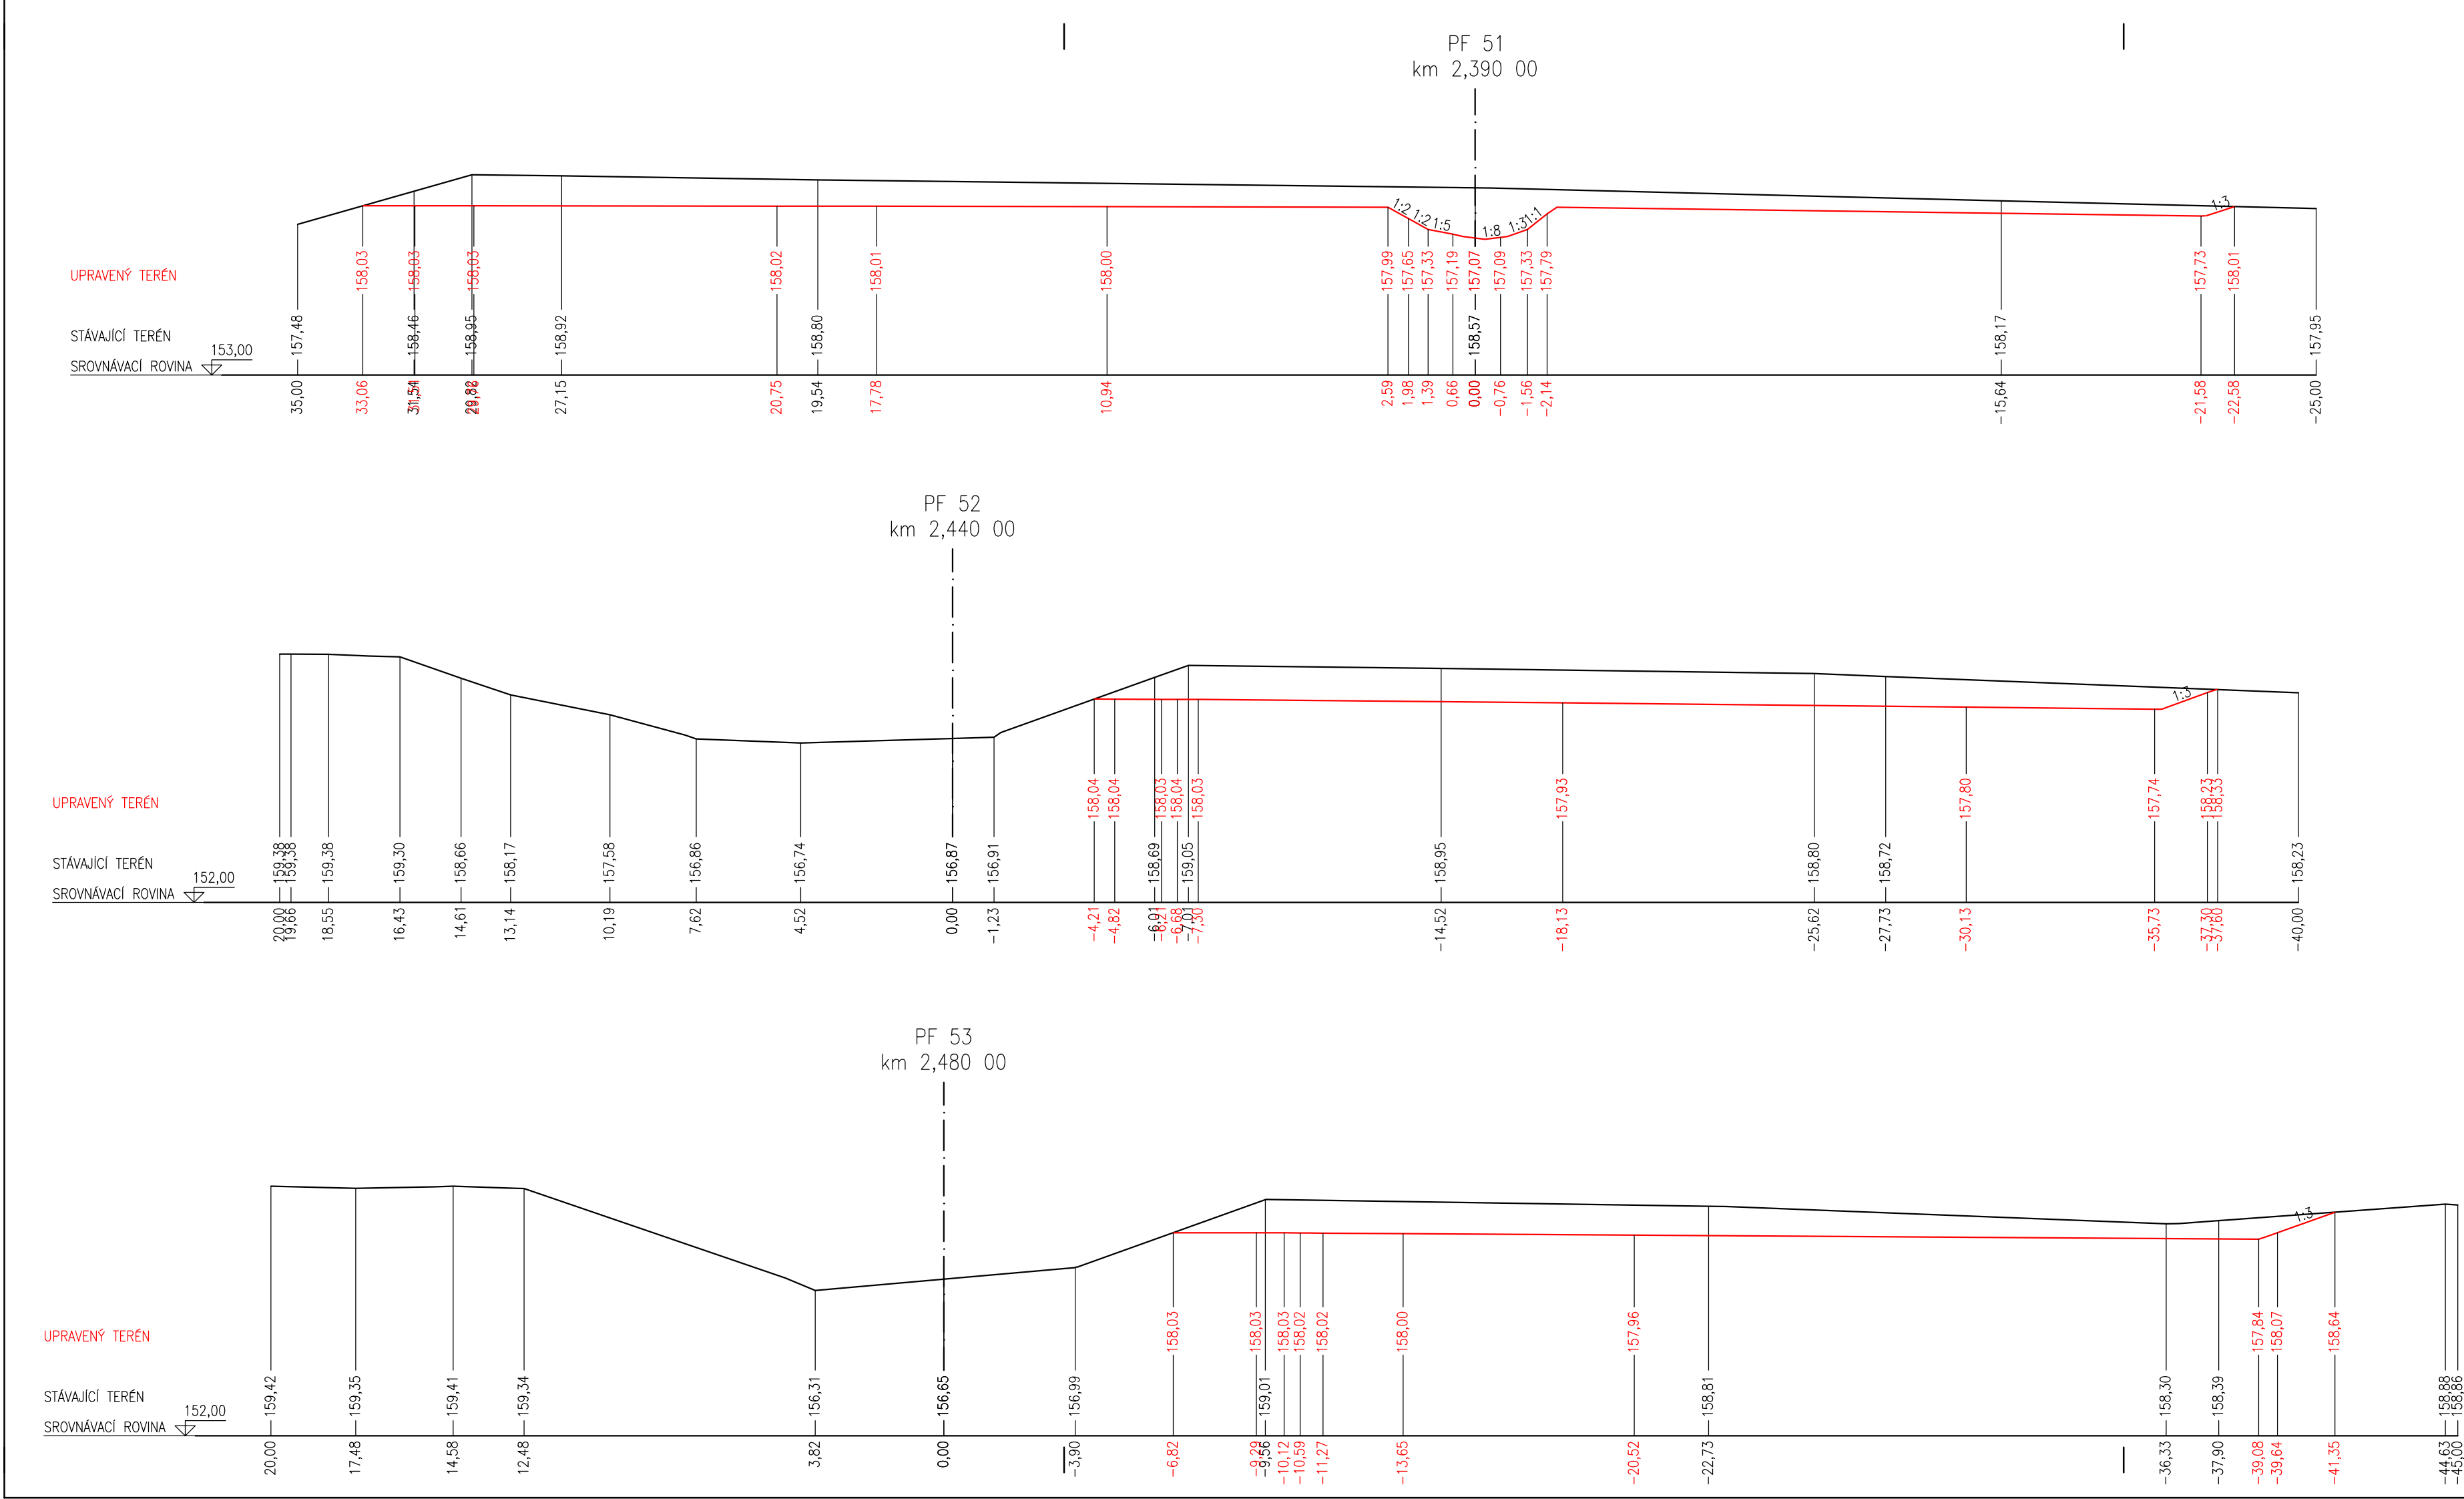

VÝŠKOVÝ SYSTEM BPV

6			
5			
4			
3			
2			
1			
REVIZE	POPIS	DATUM	SCHVÁLIL

SOUŘAD. SYSTEM JTSK

SO 06.1 ROZVOLNĚNÍ TOKU V K.Ú. MIKULČICE

Sweco Hydroprojekt a.s. divize Morava Minská 18, 616 00 Brno; brno@sweco.cz; www.sweco.cz				SWECO Sustainable engineering and design	
VYPRACOVAL	ING.M.LIBOSVÁR	HIP	ING.M.MACHOVEC	T. KONTROLA	ING.M.MACHOVEC
PROJEKTANT	ING.M.LIBOSVÁR	ŘEDITEL DIVIZE	ING.V.ČERNÝ, Ph. D.	DATUM	12/2017
OBJEDNATEL	Povodí Moravy, s.p., Dřevařská 932/11, 602 00 Brno			OKRES	HODONÍN
AKCE:					
KYJOVKA, KM 22,313 - 28,780 - ODLEHČOVACÍ OBJEKT DO KYJOVKY A LOKÁLNÍ ROZVOLNĚNÍ TOKU PO K.Ú. MORAVSKÁ NOVÁ VES					
				ČÍSLO ZAKÁZKY	21 7058 0100
				STUPEŇ	DUR + DSP
				FORMÁT	5 A4
				MĚŘITKO	1:150
				ARCHIVNÍ ČÍSLO	007058/17/9
PŘÍLOHA:				ČÍSLO PŘÍLOHY	D.2.5
PŘÍČNÉ ŘEZY PF 51 - PF 56					

Tato dokumentace včetně všech příloh (s výjimkou dat poskytnutých objednatelem) je duševním vlastnictvím akciové společnosti Sweco Hydroprojekt a.s. Objednatel této dokumentace je oprávněn ji využít k účelům vyplývajícím z uzavřené smlouvy bez jakéhokoliv omezení. Jiné osoby (jak fyzické, tak právnické) nejsou bez předchozího výslovného souhlasu objednatele oprávněny tuto dokumentaci ani její části jakkoli využívat, kopírovat (ani jiným způsobem rozmnožovat) nebo zprístupnit dalším osobám.
Poznámka: Podpisy zpracovatelů jsou připojeny pouze k výtisku číslo 01 nebo originálu přílohy (matrici).