


Nová SS100/NK R225725, umístěna zády ke stávajícímu DB v demontáži, dvířky ke komunikaci, zády do travnaté plochy v odstupu 4,2m od chodníku  
Vývodem vyveden kabel CYKY 4x16 - cizí vlastnictví - dle GPE.

1405

Nová SS100/NK, umístěna zády k boční straně RD č.p. 146 dvířky ke komunikaci.  
HVV CYKY 4x10, veden průřezem pod oplocením poté výkopem pod SP, následně drážkou do SP, zde protažením do ER.

**LEGENDA:**

- stávající kabelová vedení VN
- demontovaná kabelová vedení VN
- nové kabelové vedení VN
- stávající nadzemní vedení VN - nové
- demontované nadzemní vedení VN - nové
- stávající kabelové vedení NN - nové
- demontované kabelové vedení NN - nové
- nové kabelové vedení NN
- stávající kabelové vedení NN - izolované
- demontované kabelové vedení NN - izolované
- nové nadzemní vedení NN - izolované
- stávající nadzemní vedení NN - izolované
- demontované nadzemní vedení NN - izolované
- spojka

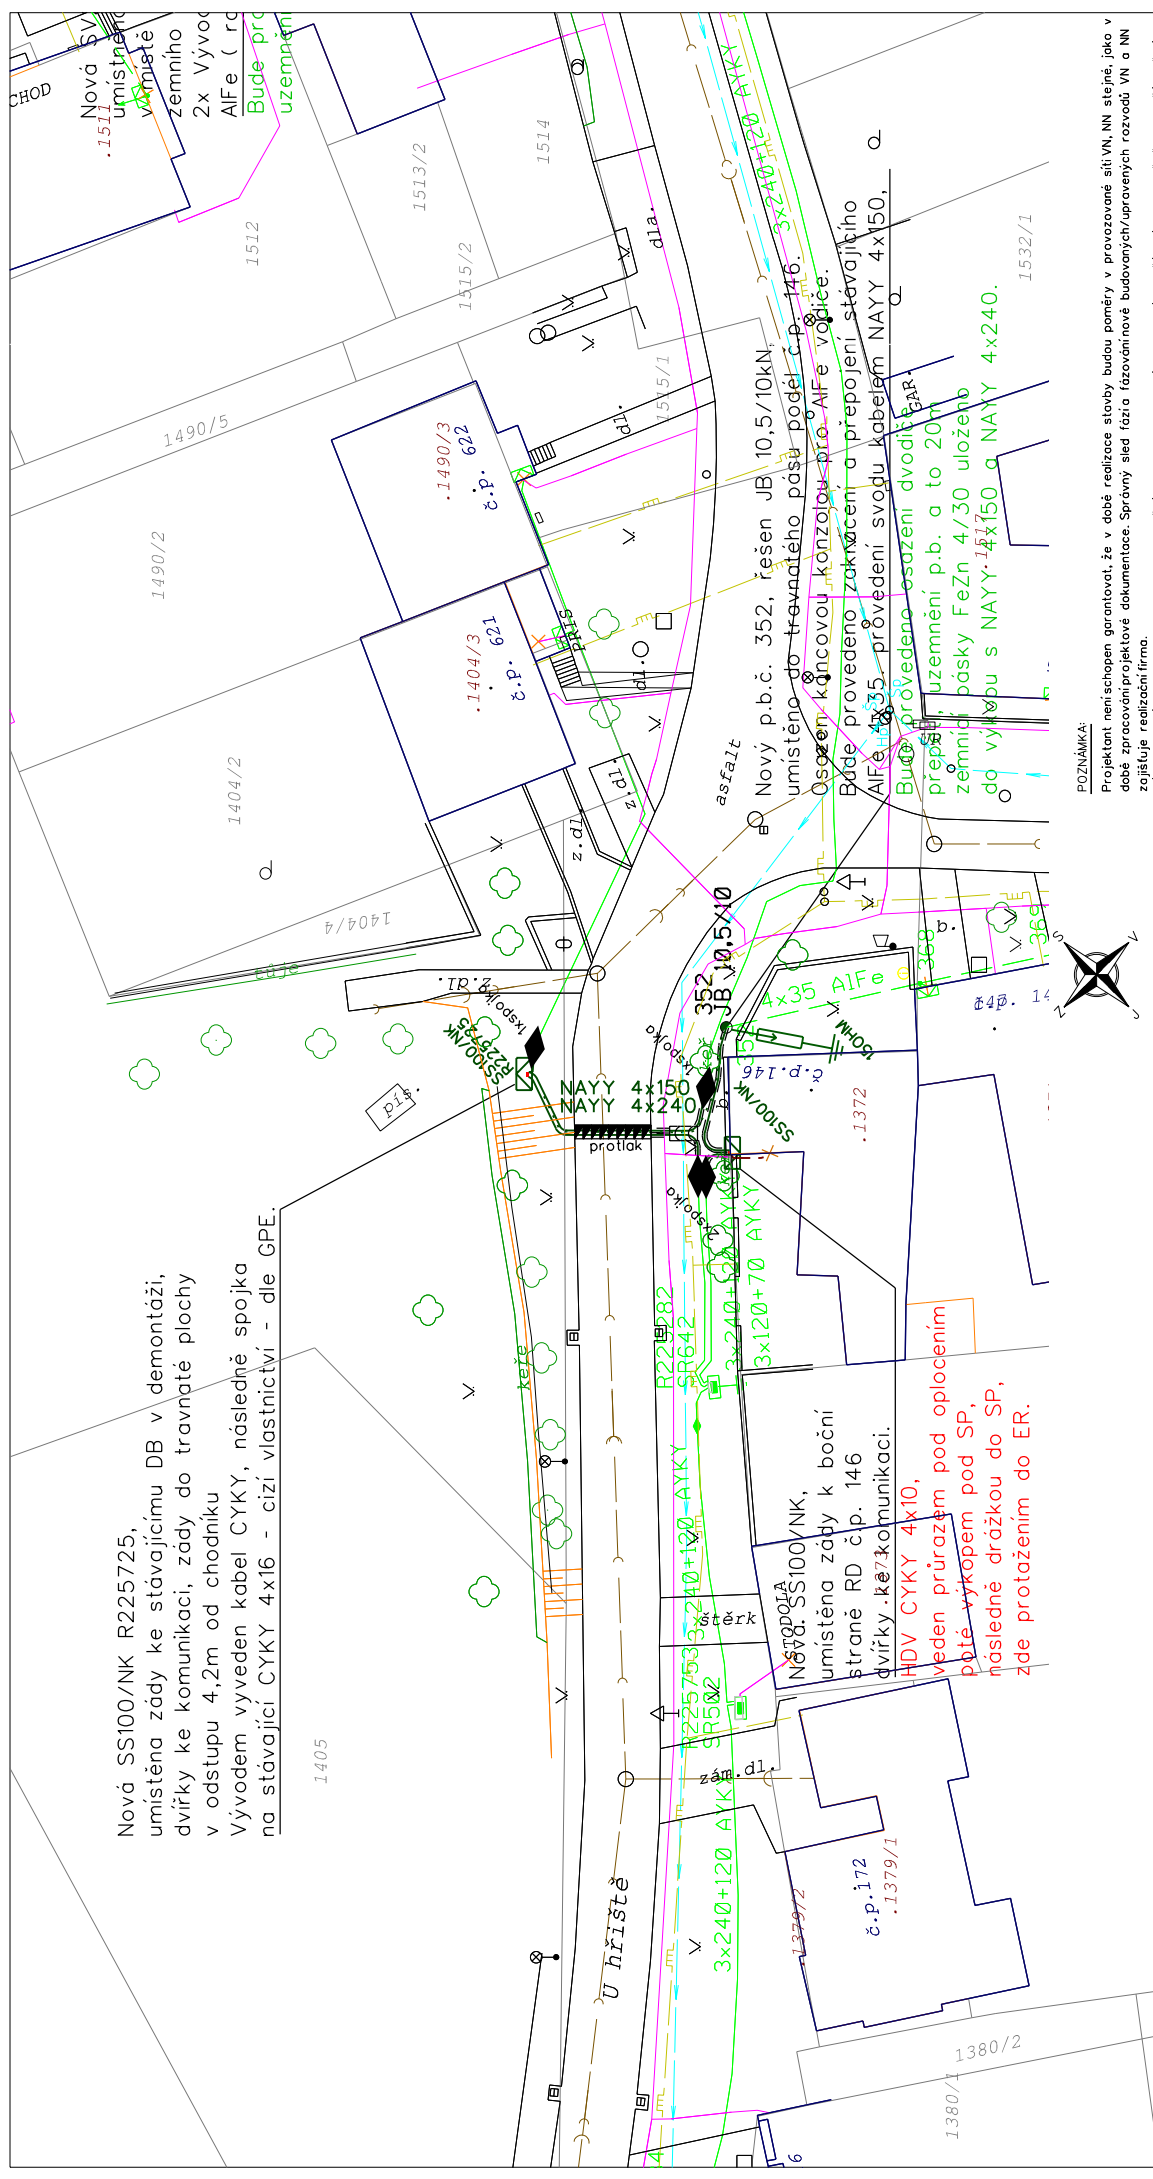

**POZNÁMKA:**


KÓTY VE VÝKRESE JSOU POUZE ORIENTAČNÍ, POLOHA PODZEMNÍCH VEDENÍ A ZAŘÍZENÍ BYLA ZAJIŠTĚNA U PŘÍSLUŠNÝCH SPRÁVCŮ A PROJEKTANTU JEDNOTLIVÝCH SÍŤÍ, PODKLADY JSOU ULOŽENY U ZPRACOVATELE PD, POLOHA PODZEMNÍCH VEDENÍ NELZE VYTÝČOVAT OD MĚŘENÍ VZDÁLNOSTI NA VÝKRESE PŘESNĚ PŘEŠNĚ VYTÝČENÍ ZA JISTOTY DODAVATEL MONTÁŽI, PŘI REALIZACI STAVBY U PŘÍSLUŠNÝCH SPRÁVCŮ PODZEMNÍCH VEDENÍ PŘED ZAHÁJENÍM ZEMNÍCH PRACÍ. PROJEKTANT NENASE ODPOVĚDNOST ZA NARUŠENÍ INŽENÝRSKÝCH SÍŤÍ BĚHEM VÝSTAVBY.

VYPRACOVAL	FIFKA M.	ZOD. PROJEKTANT	ING. ZEMÁNEK M.
ZHOTOVITEL PD	M PLUS ELEKTRO S.R.O., BORSICE 759, 687 09 BORSICE	OKRES	HODONÍN
KRAJ	JIHOMORAVSKÝ	MÍSTO STAVBY	Mikulčice
KATASTR. ÚZEMÍ	Mikulčice	NAZEV STAVBY	Mikulčice
STAVEBNÍK	Mikulčice	NAZEV VÝKRESU	Mikulčice, VN, TS, NN obnova II.
Č. STAVBY:	1040021/44	DATEM:	11-2021
FORMÁT:	A4	STUPEŇ PD:	DSP
MĚŘITKO:	1:500	Č. VÝKRESU:	D2.1.1/7
NAZEV VÝKRESU		Situace projektovaného vedení	

