



ÚZEMNÍ STUDIE MIKULČICE - LOKALITA PODBŘEŽNÍK II

VYSLEDNÁ VARIANTA

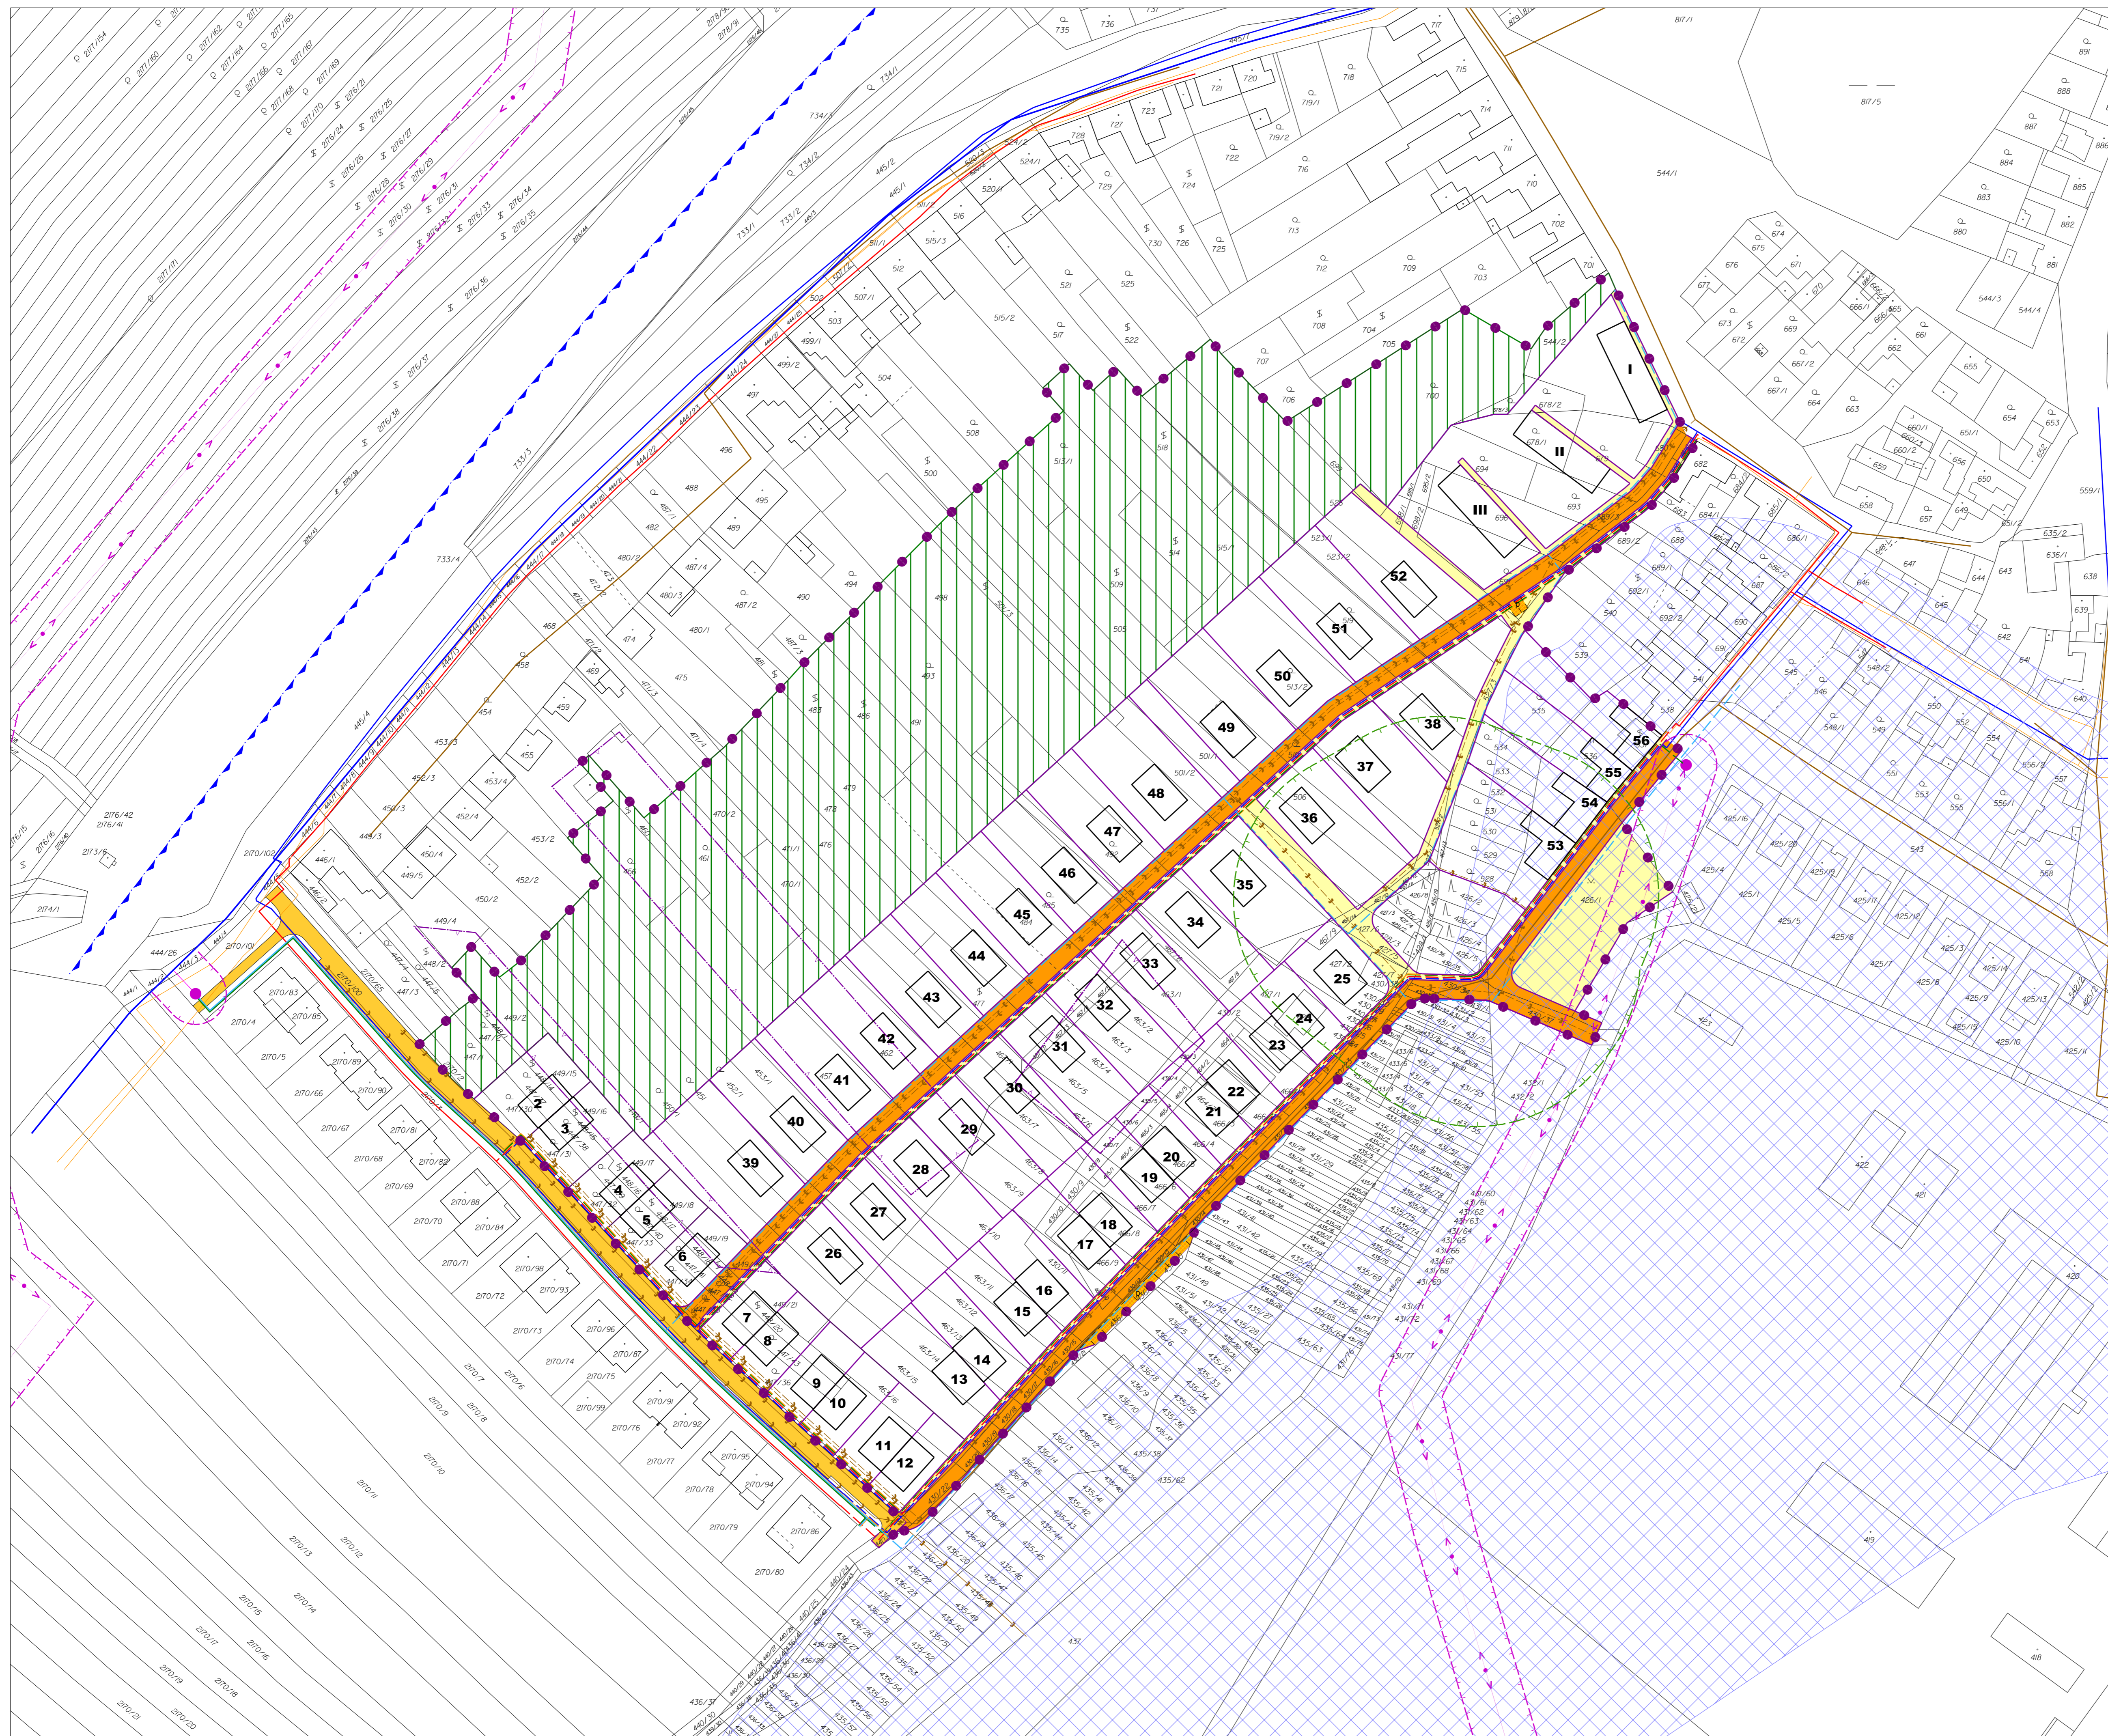

VYMEZENÍ ŘEŠENÉ PLOCHY	
STAV	NÚVŘH
●	hranice řešeného území
PODMÍNKY PRO VYMEZENÍ A VYUŽITÍ POZEMKŮ	
□	hranice pozemků
□	rodinné domy - schéma
□	bytové domy - schéma
□	rezerva pro případnou další etapu
□	místní komunikace
□	chodník, veřejná prostranství
□	parkovací stání pro návštěvy
1	číslo stavebního pozemku rodinných domů
I	identifikace bytového domu
□	objekty stávající zástavby
LIMITY	
—	pásmo 50 m od okraje lesa
—	hranice území archeologického zájmu
TECHNICKÁ INFRASTRUKTURA	
—	Hlavní vodovodní řad
—	vodovodní řad
—	CHOPAV Kvartr foky Moravy
—	kanalizace jednotná
—	kanalizace splásková
—	kanalizace dešťová
—	záplavové území Q100
—	STL plynovod
—	nadzemní vedení vn
—	ochranné pásmo nadzemního vedení vn
—	sloupová trafostanice
—	podzemní vedení vn
—	kabely veřejného osvětlení
—	sdlňovací kabely

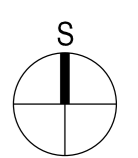

VÝKRES VEŘEJNÉ DOPRAVNÍ A TECHNICKÉ INFRASTRUKTURY, LIMITY

ÚZEMNÍ STUDIE MIKULČICE - PODBŘEŽNÍK II	VYSLEDNÁ VARIANTA	
ZHOTOVITEL : URBANISTICKÉ STŘEDISKO BRNO, SPOL.S R.O.		
EVIDENČNÍ ČÍSLO : 218-001-831		
PROJEKTANTI : ING. ARCH. EMIL NAVRÁTIL ING. PAVEL VESELÝ		
GRAF. PRÁCE : ING. SOŇA MATULOVÁ		
POŘIZOVATEL : Bc. TOMÁŠ KONEČNÝ, IČ: 06255060		
MĚŘÍTKO : 1 : 1 000		
DATUM : 11 / 2018		
STUPEŇ DOKUMENTACE : ÚZEMNÍ STUDIE		

Mapový podklad © ÚKM JMK - Polohopis informativního charakteru odvozen z katastrální mapy