ÚZEMNÍ PLÁN MIKULČICE

ÚPLNÉ ZNĚNÍ PO VYDÁNÍ ZMĚNY č.1

ÚZEMÍ S ARCHEOLOGICKÝMI NÁLEZY

Označení hranice	označení dle ÚAP	Název archeologické lokality	Počet nálezů v archeologické lokalitě
		Ostatní část katastru území	3
	34-24-01/18	Rozhraní/ako	1
	34-24-01/15	Tůňáka - K Bufi	1
	34-24-01/16	Padělk	1
	34-24-01/22	Intravilán obce (středověk hřbitů)	1
	34-24-01/14	Tůňáka - "Pastviska nad dělinou", v Břízkách	1
		Střední část obce	2
	34-24-06/25	Plokovna na obecním poli	1
	34-24-01/12	Tůňáka - v obcí č. p. 92	1
	34-24-01/13	Tůňáka - č. p. 87	1
	34-24-06/15	Zahrada p. Urbaníka č. p. 229/	1
	34-24-06/22	Tůňáka, č. p. 599	1
	34-24-06/24	U kostela	1
	34-24-06/21	Obec – tadnice	1
	34-24-06/20	V obcí	1
	34-24-06/23	Obec, č. p. 268	1
	34-24-06/17	Obec, č. p. 253 a 255	1
	34-24-06/16	Obec, č. p. 261	1
	34-24-06/12	Padělky	1
	34-24-06/19	Obec č. p. 294	1
	34-24-06/18	Obec, č. p. 296	1
	34-24-06/14	Podhořičky	1
	34-24-06/28	Podhořičky	1
	34-24-06/12	Podhořičky	1
	34-24-06/30	Valy	1
	34-24-06/1	Padělky od vody	1
	34-24-06/9	Padělky od vody	1

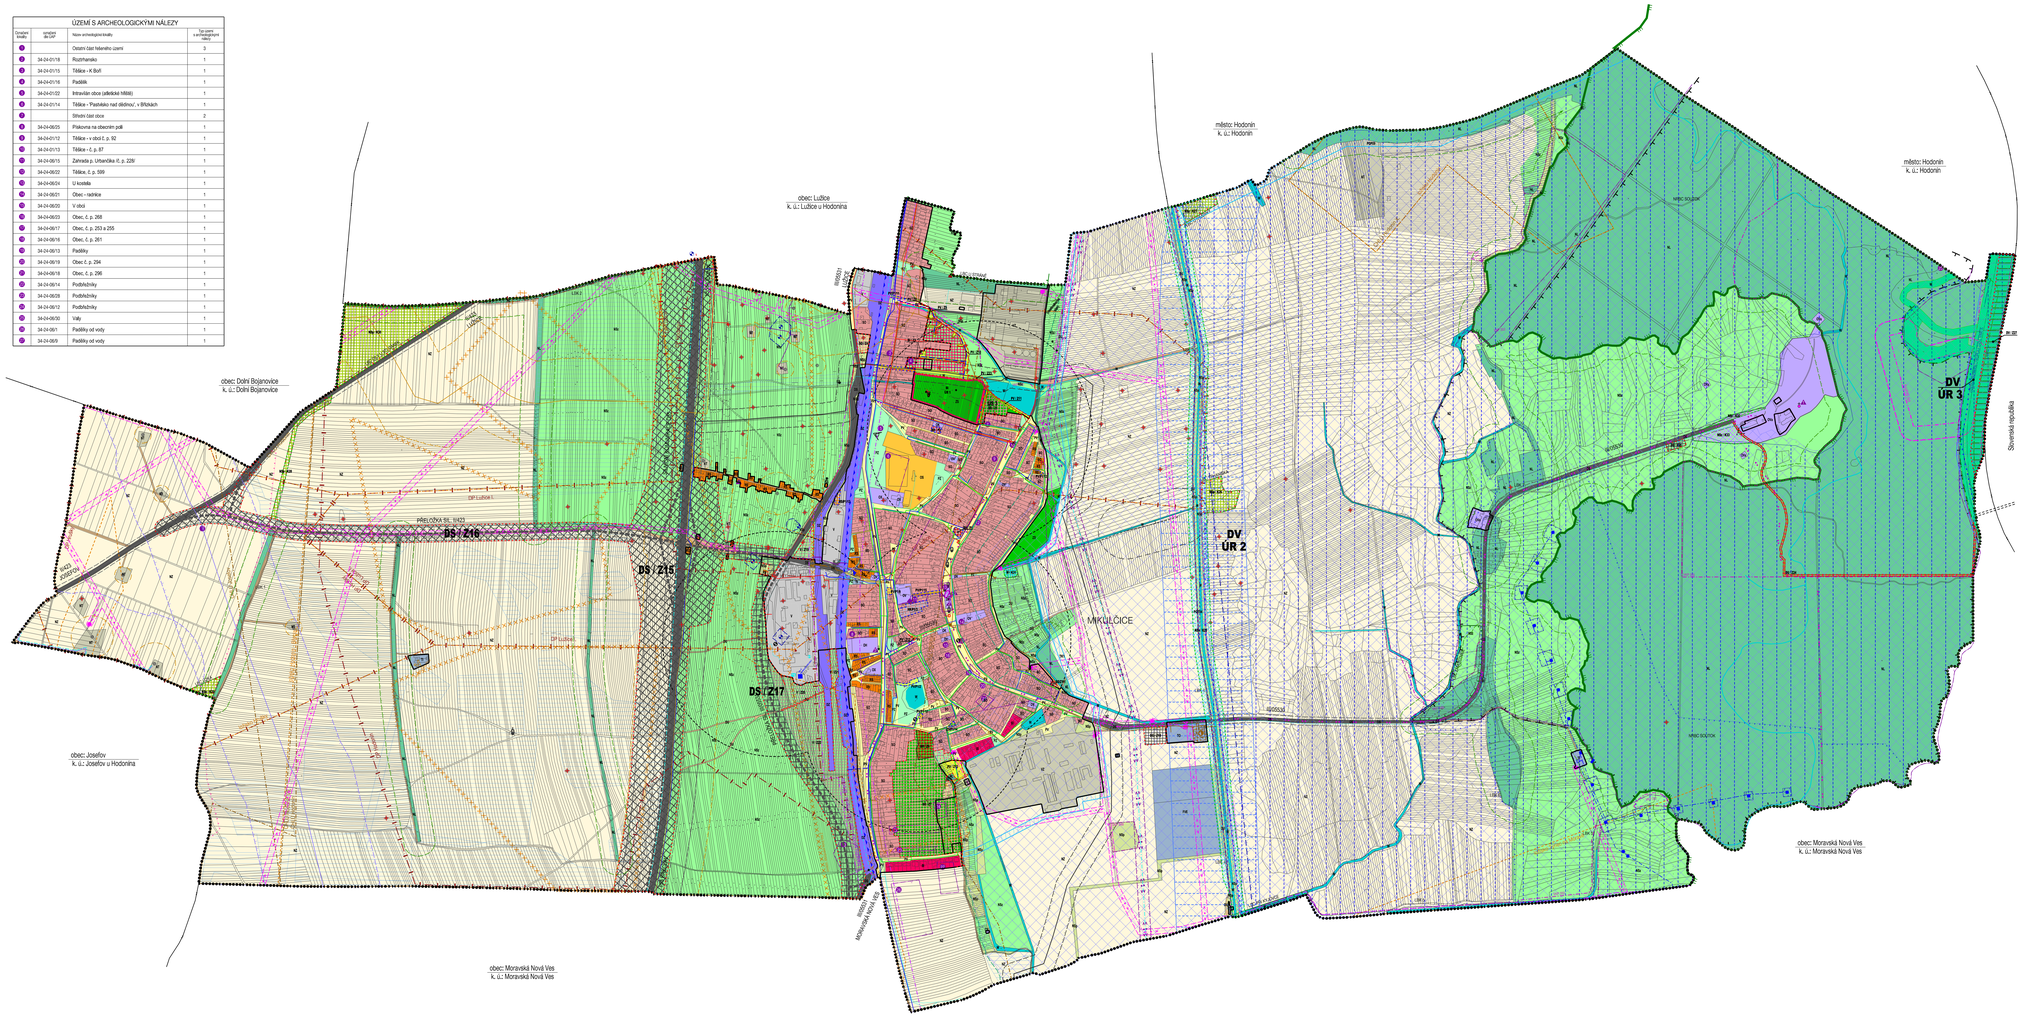

ÚZEMNÍ SYSTÉM EKOLOGICKÉ STABILITY

ÚSES ÚTJ	NADREGIONÁLNÍ ÚSES	
NRBC		nadregionální biocentrum
LBC	LBC	lokální biocentrum
LBK	LBK	lokální biokoridor

KONCEPCE DOPRAVNÍ INFRASTRUKTURY

STAV	NÁVRH	
		cyklistické trasy
		autobusová zastávka
		lokalizace dopravní stavby

KONCEPCE TECHNICKÉ INFRASTRUKTURY

STAV	NÁVRH	
		vodovod - hlavní řad
		vodovod - místní
		vodojem
		úpravna vody
		čerpací stanice - vodárenská
		vodní zdroj
		vodovod - sběrný
		jednotná kanalizace
		dešťová kanalizace
		splaškovná kanalizace
		odlehčovací komora
		plocha čistírny odpadních vod
		čistírna odpadních vod
		VTL plynovod nad 40 bar/ú
		VTL plynovod do 40 bar/ú
		VTL regulační stanice
		STL plynovod
		STL regulační stanice
		NTL plynovod
		zařízení SKAO
		nadzemní vedení vvn 110kV
		nadzemní vedení vn 22 kV
		stoupová trafostanice 22 / 0,4 kV
		podzemní vedení vn 22 kV
		zděná trafostanice 22 / 0,4 kV
		rozvodna
		telekomunikační vedení - místní síť
		telekomunikační vedení - optický kabel
		telekomunikační zařízení
		rozvodna
		sondy
		sondy likvidované
		hlavní dálkr.dílo

OCHRANA A ROZVOJ HODNOT ÚZEMÍ

STAV	NÁVRH	
		památka místního významu
		vyhlášené body - místa památných událostí

OCHRANA NEROSTNÝCH SUROVIN,ZEMSKÉHO POVRCHU

STAV	NÁVRH	
		ložisko nerostných surovin
		chráněné ložiskové území
		dobývací prostor
		poddolované území (plošný charakter)
		poddolované území (liniový charakter)

PROTIPOVODŇOVÁ OCHRANA

		protipovodňové opatření přírodě blízké - POPbl
		protipovodňové opatření technické - POPTP
		protipovodňová hráz
		renaturalizace koryta Moravy
		hranice záplavového prostoru
		záplavové území Q100
		aktivní zóna záplavového území
		protipovodňová hráz
		hranice povodňového ohrožení

LIMITY VYUŽITÍ ÚZEMÍ

STAV	NÁVRH	
		nemovitá kulturní památka
		památková chráněná území
		hranice Národní kulturní památky Slovanské hradiště v Mikulčicích
		území s archeologickými nálezy
		NATURA 2000 - EVL a ptačí oblast
		hranice přírodního parku Mikulčický luh
		přírodní rezervace
		ochranné pásmo přírodní rezervace
		ekotón ochranné pásmo
		ochranné pásmo drahy
		ochranné pásmo vodního zdroje I. stupně
		ochranné pásmo vodního zdroje II. stupně - vnitřní
		ochranné pásmo vodního zdroje II. stupně - vnější
		ochranné pásmo vodního zdroje - léčivého pramene
		chráněná oblast přirozené akumulace vod - Kvartér řeky Moravy
		bezpečnostní pásmo VTL plynovodu nad 40 bar/ú
		bezpečnostní pásmo VTL plynovodu do 40 bar/ú
		ochranné pásmo SKAO
		ochranné pásmo nadzemního vedení vvn
		ochranné pásmo nadzemního vedení vn
		ochranné pásmo elektronického komunikačního zařízení
		ochranné pásmo rozvodny
		bezpečnostní pásmo hlavního dálkov. díla
		bezpečnostní pásmo sondy
		pásmo 50 m od okraje lesa
		meliorace

HRANICE, IDENTIFIKACE PLOCH

	hranice řešeného území
	hranice katastrálních území
	zastavěné území k 30. 4. 2021
36	index návrhových ploch s rozdílným způsobem využití
	zastavěné plochy
	přestávka
	plochy změn v krajině
	plochy územních rezerv

PLOCHY S ROZDÍLNÝM ZPŮSOBEM VYUŽITÍ

STABILIZOVANÉ PLOCHY	PLOCHY ZMĚN	ÚZEMNÍ REZERVY	hranice plochy s rozdílným způsobem využití

PLOCHY S ROZDÍLNÝM ZPŮSOBEM VYUŽITÍ

PLOCHY BYDLENÍ

BV			plochy bydlení - v bytových domech
BI			plochy bydlení - v rodinných domech

PLOCHY REKREACE

RS			plochy rekreace - téměř stálého
RH			plochy rekreace rodinné

PLOCHY SMÍŠENÉ OBYTNÉ

SO			plochy smíšené obytné

PLOCHY OBČANSKÉHO VYBAVENÍ

OV			plochy občanského vybavení - veřejná infrastruktura
OVs			plochy občanského vybavení - archeologie
OK			plochy občanského vybavení - komerční zařízení malá a střední
OH			plochy občanského vybavení - veřejná pohostinství
OK			plochy občanského vybavení - specifické
OS			plochy občanského vybavení - tělovýchovná a sportovní zařízení

PLOCHY VEŘEJNÝCH PROSTRANSTVÍ

PV	PV		plochy veřejných prostranství
PZ			plochy veřejných prostranství - veřejná zeleň

PLOCHY ZELENĚ

ZV			plochy zeleně - soukromá a vyhrazená

PLOCHY DOPRAVNÍ INFRASTRUKTURY

DZ			plochy dopravní infrastruktury - železniční
DS			plochy dopravní infrastruktury - silniční
	DS		plochy dopravní infrastruktury - garáže a parkoviště
	DV	DV	plochy dopravní infrastruktury - vodní
DU	DU		plochy dopravní infrastruktury - ústřední komunikace

PLOCHY TECHNICKÉ INFRASTRUKTURY

TI			plochy technické infrastruktury
TO			plochy technické infrastruktury - nakládání s odpady

PLOCHY VÝROBY A SKLADOVÁNÍ

V			plochy výroby a skladování
VZ			plochy výroby a skladování - zemědělská výroba
VT			plochy dobývacích území

PLOCHY SMÍŠENÉ VÝROBNÍ

VK			plochy smíšené výroby a výrobně

PLOCHY VODNÍ A VODOHOSPODÁŘSKÉ

W			plochy vodní a vodohospodářské

PLOCHY ZEMĚDĚLSKÉ

NZ			plochy zemědělské

PLOCHY LESNÍ

NL			plochy lesní

PLOCHY SMÍŠENÉ NEZASTAVĚNÉHO ÚZEMÍ

NSp			plochy smíšené nezastavěného území - přírodní
NSz		NSz	plochy smíšené nezastavěného území - zemědělské
		NSs	plochy smíšené nezastavěného území - specifické

KULTURNÍ PAMÁTKY

SYMBOL	ID	RÚ Mikulčice	RÚ NPÚ-S	Název
	3317	1176671/2013	7-2372	KNP Slovanské hradiště v Mikulčicích
	3330	29186/7-2372	7-2374	KP kostela sv. Jana Nepomuckého před kostelem
	3360	47869/7-7371	7-2371	KP kaple sv. Cecílie na Zahrádkách/Mikulčice
	3336	29186/7-2372	7-2372	KP farní kostel Narození P. Marie
	3361	50482/7-4960	7-4960	KP kaple sv. Rocha
		105/88		KP skryt lidický v Mikulčicích

NEZOBRAZENÉ JEVY

Celé území obce je zájmovým územím Ministerstva obrany z hlediska povolování vyšemovaných druhů staveb

KOORDINAČNÍ VÝKRES

ÚZEMNÍ PLÁN MIKULČICE - ÚPLNÉ ZNĚNÍ PO VYDÁNÍ ZMĚNY č.1	
ZHOTOVITEL:	URBANISTICKÉ STŘEDISKO BRNO, SPOL S R.O.
EVIDENČNÍ ČÍSLO:	220-001-948
PROJEKTANTI:	ING. ARCH. EMIL NAVRÁTIL MGA. MARTIN NOVOTNÝ ING. PAVEL VESELÝ HELENA. BRYCHTOVÁ
POŘIZOVATEL:	OÚ MIKULČICE
MĚŘÍTKO:	1 : 5 000
DATUM:	04 / 2022
	II.1.

Mapový podklad © ÚHUL BNK - Polohopis informativního charakteru odvozen z katastrální mapy
Mapový podklad WTS © ICANOP, s.r.o.,2009
Vrstevnice 3D model zhomogenizován kraje © Geodis Brno, spol. s r. o.